


# ВІДОМІСТЬ ЖИТЛОВИХ ТА ГРОМАДСЬКИХ БУДІВЕЛЬ ТА СПОРУД, МАЙДАНЧИКІВ

№ п/п	Найменування та позначення	К-сть поверхів	Площа, м²			Вуз. об'єм, м³
			Будів.	Забудов.	Забудов.	
1	Житловий будинок багатоквартирний	11	99	104	104	1932
2	Житловий будинок багатоквартирний	11	99	104	104	1932
3	Житловий будинок багатоквартирний	11	99	104	104	1932
4	Житловий будинок багатоквартирний	11	99	104	104	1932
5	Житловий будинок багатоквартирний	11	99	104	104	1932
6	Житловий будинок багатоквартирний	11	99	104	104	1932
7	Житловий будинок багатоквартирний	11	99	104	104	1932
8	Житловий будинок багатоквартирний	11	99	104	104	1932
9	Житловий будинок багатоквартирний	11	99	104	104	1932
10	Житловий будинок багатоквартирний	11	99	104	104	1932

Пункт 1.4.

ПН

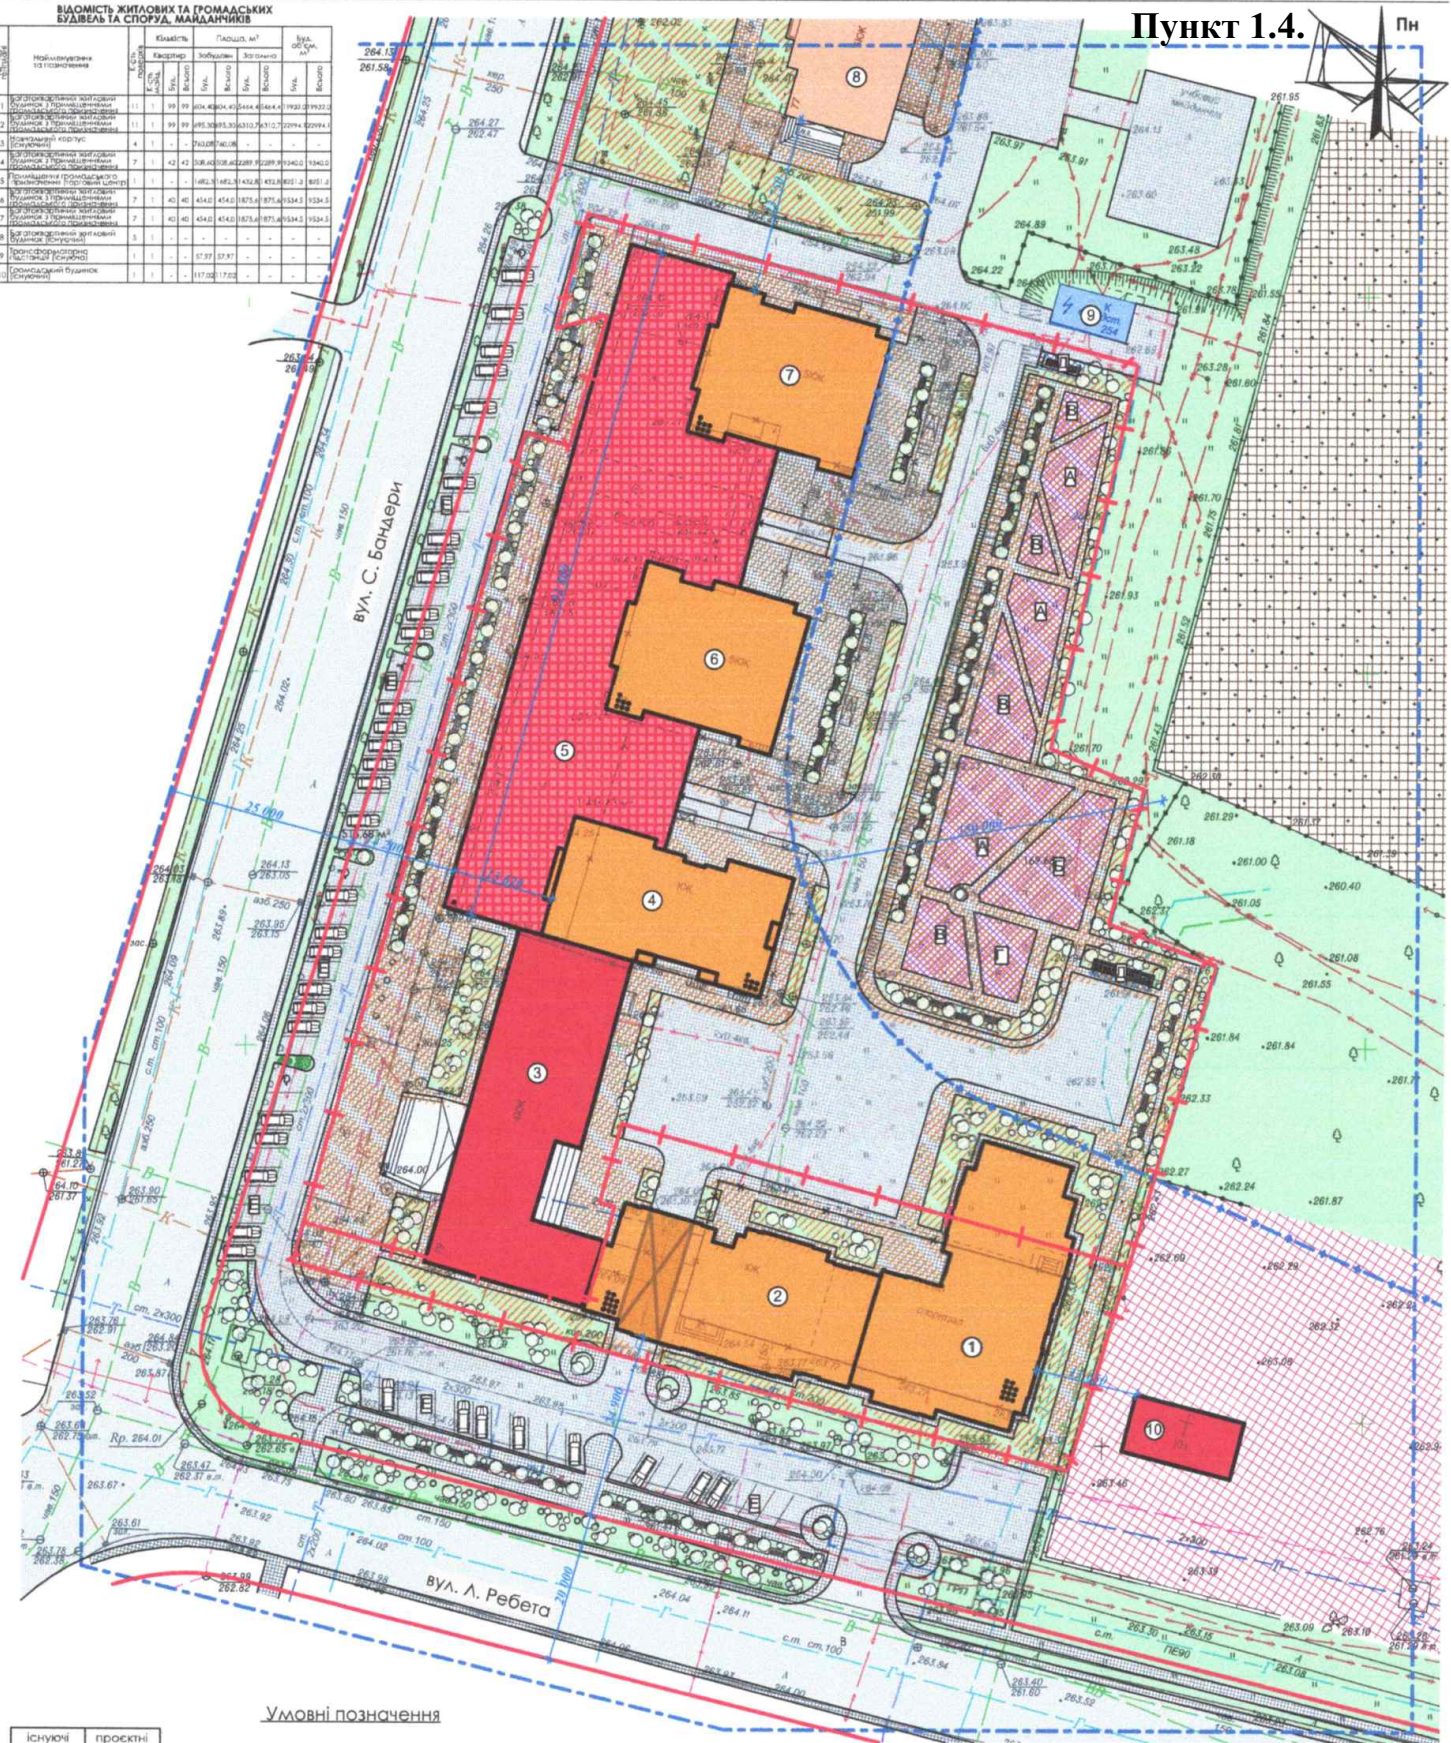

## Умовні позначення

існуючі	проектні

- межа розроблення ДПТ
- існуючий багатоквартирний житловий будинок
- існуюча будівля громадського призначення
- трансформаторна підстанція
- демонтаж будівель та споруд
- проєктовані багатоквартирні житлові будинки з приміщеннями громадського призначення
- проєктовані приміщення громадського призначення
- санітарно-захисна зона кладовища
- червона лінія
- межа земельної ділянки

	- території громадської забудови
	- кладовище
	- території багатоквартирної житлової забудови
	- відпочинкові майданчики, дитячі майданчики, спортивні майданчики
	- господарські майданчики
	- дерева, куші
	- газони
	- дороги і проїзди
	- мошени, тротуари

№ п/п	Найменування та позначення	К-сть поверхів	К-сть місць	Площа, м²	Вуз. об'єм, м³
А	Дитячий майданчик	-	3	361.11	361.11
Б	Спортивний майданчик	-	1	169.66	169.66
В	Майданчик для відпочинку	-	3	233.09	233.09
Г	Майданчик для велосипедів	-	1	66.10	66.10
Д	Майданчик для контейнерів і сміття	-	2	31.91	31.91
Е	Майданчик для стоянки автомобілів (85 машиномісць)	-	3	1275.0	1275.0

Зм.	К-ть	ОРК.	докум.	Підпис	Дата
Архітектор	С. Петрин				
Н. контр.	С. Петрин				
Детальний план території для багатоквартирної житлової забудови з приміщеннями громадського призначення в межах вулиць Степана Бандери - Л. Ребета у м. Івано-Франківськ					
Генплан і транспорт					
Проектний план М 1:500					
Стан	Арх.	Арх.	Арх.	Арх.	Арх.
ДП	6	10			
Архітектор Петрин С. Генплан і транспорт					
АА 1003/116					