


Проектний план  
М 1:500

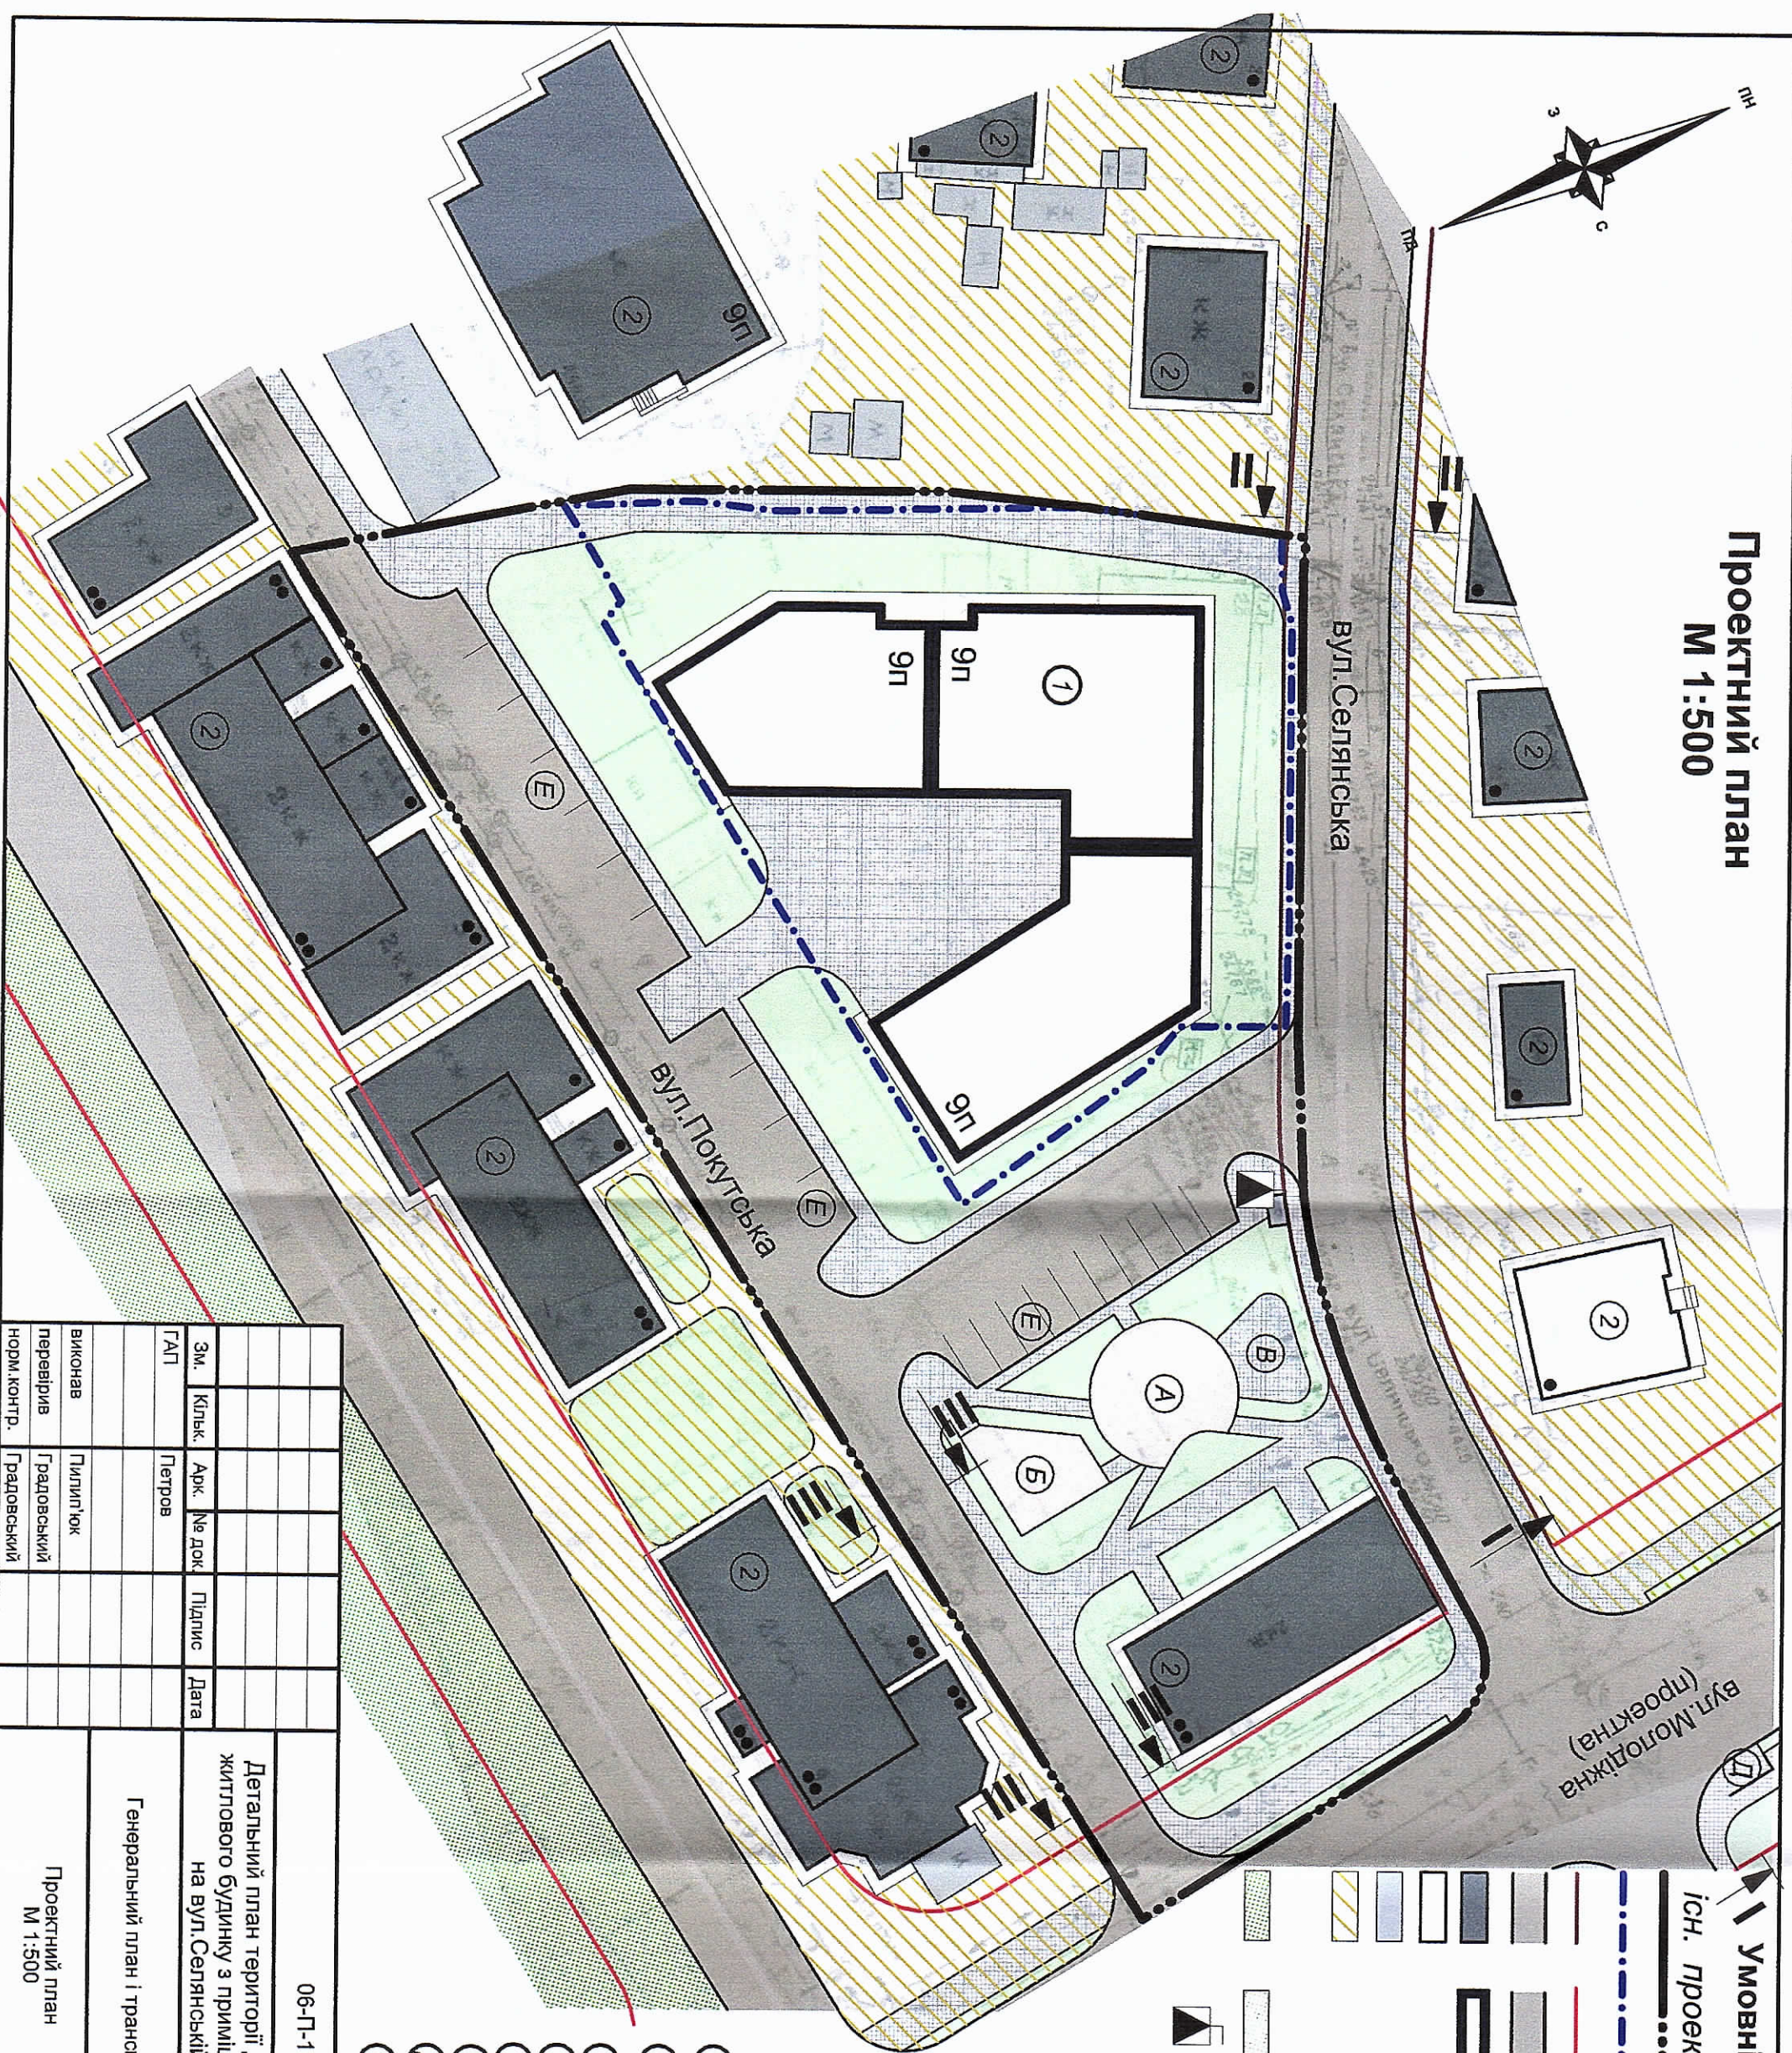

Умовні позначення:

- існ. проект.
- межа опрацювання ДПТ
  - межа ділянки
  - "червоні лінії"
  - дороги, проїзди
  - житлові будинки (капітальні)
  - житлові будинки (не капітальні)
  - нежитлові будівлі
  - територія житлово-садибної забудови
  - територія житлової багатоквартирної забудови
  - територія зелених насаджень загального користування
  - трансформаторна підстанція

ЕКСПЛІКАЦІЯ:

- 1 - Проектний житловий будинок
- 2 - Існуюча забудова
- A - Дитячий майданчик
- B - Спортивний майданчик
- B - Майданчик для відпочинку
- Г - Господарський майданчик
- Д - Майданчик для контейнерів зі сміттям
- Е - Майданчик для стоянки автомобілів

06-П-17					ГП	
Детальний план території для будівництва багатоквартирного житлового будинку з приміщеннями громадського призначення на вул. Селянській, 28 в м. Івано-Франківську					Генеральний план і транспорт	
Зм.	Кільк.	Арк.	№ док.	Підпис	Дата	
ГАП		Петров				
Виконав		Пилип'юк				
перевірив		Градівський				
норм. контр.		Градівський				
Проектний план М 1:500					ДПТ	6
					Архусів	
					Архусів	