



Детальний план території для багатоквартирної житлової забудови на вул Галицькій, 201 у м.Івано-Франківську

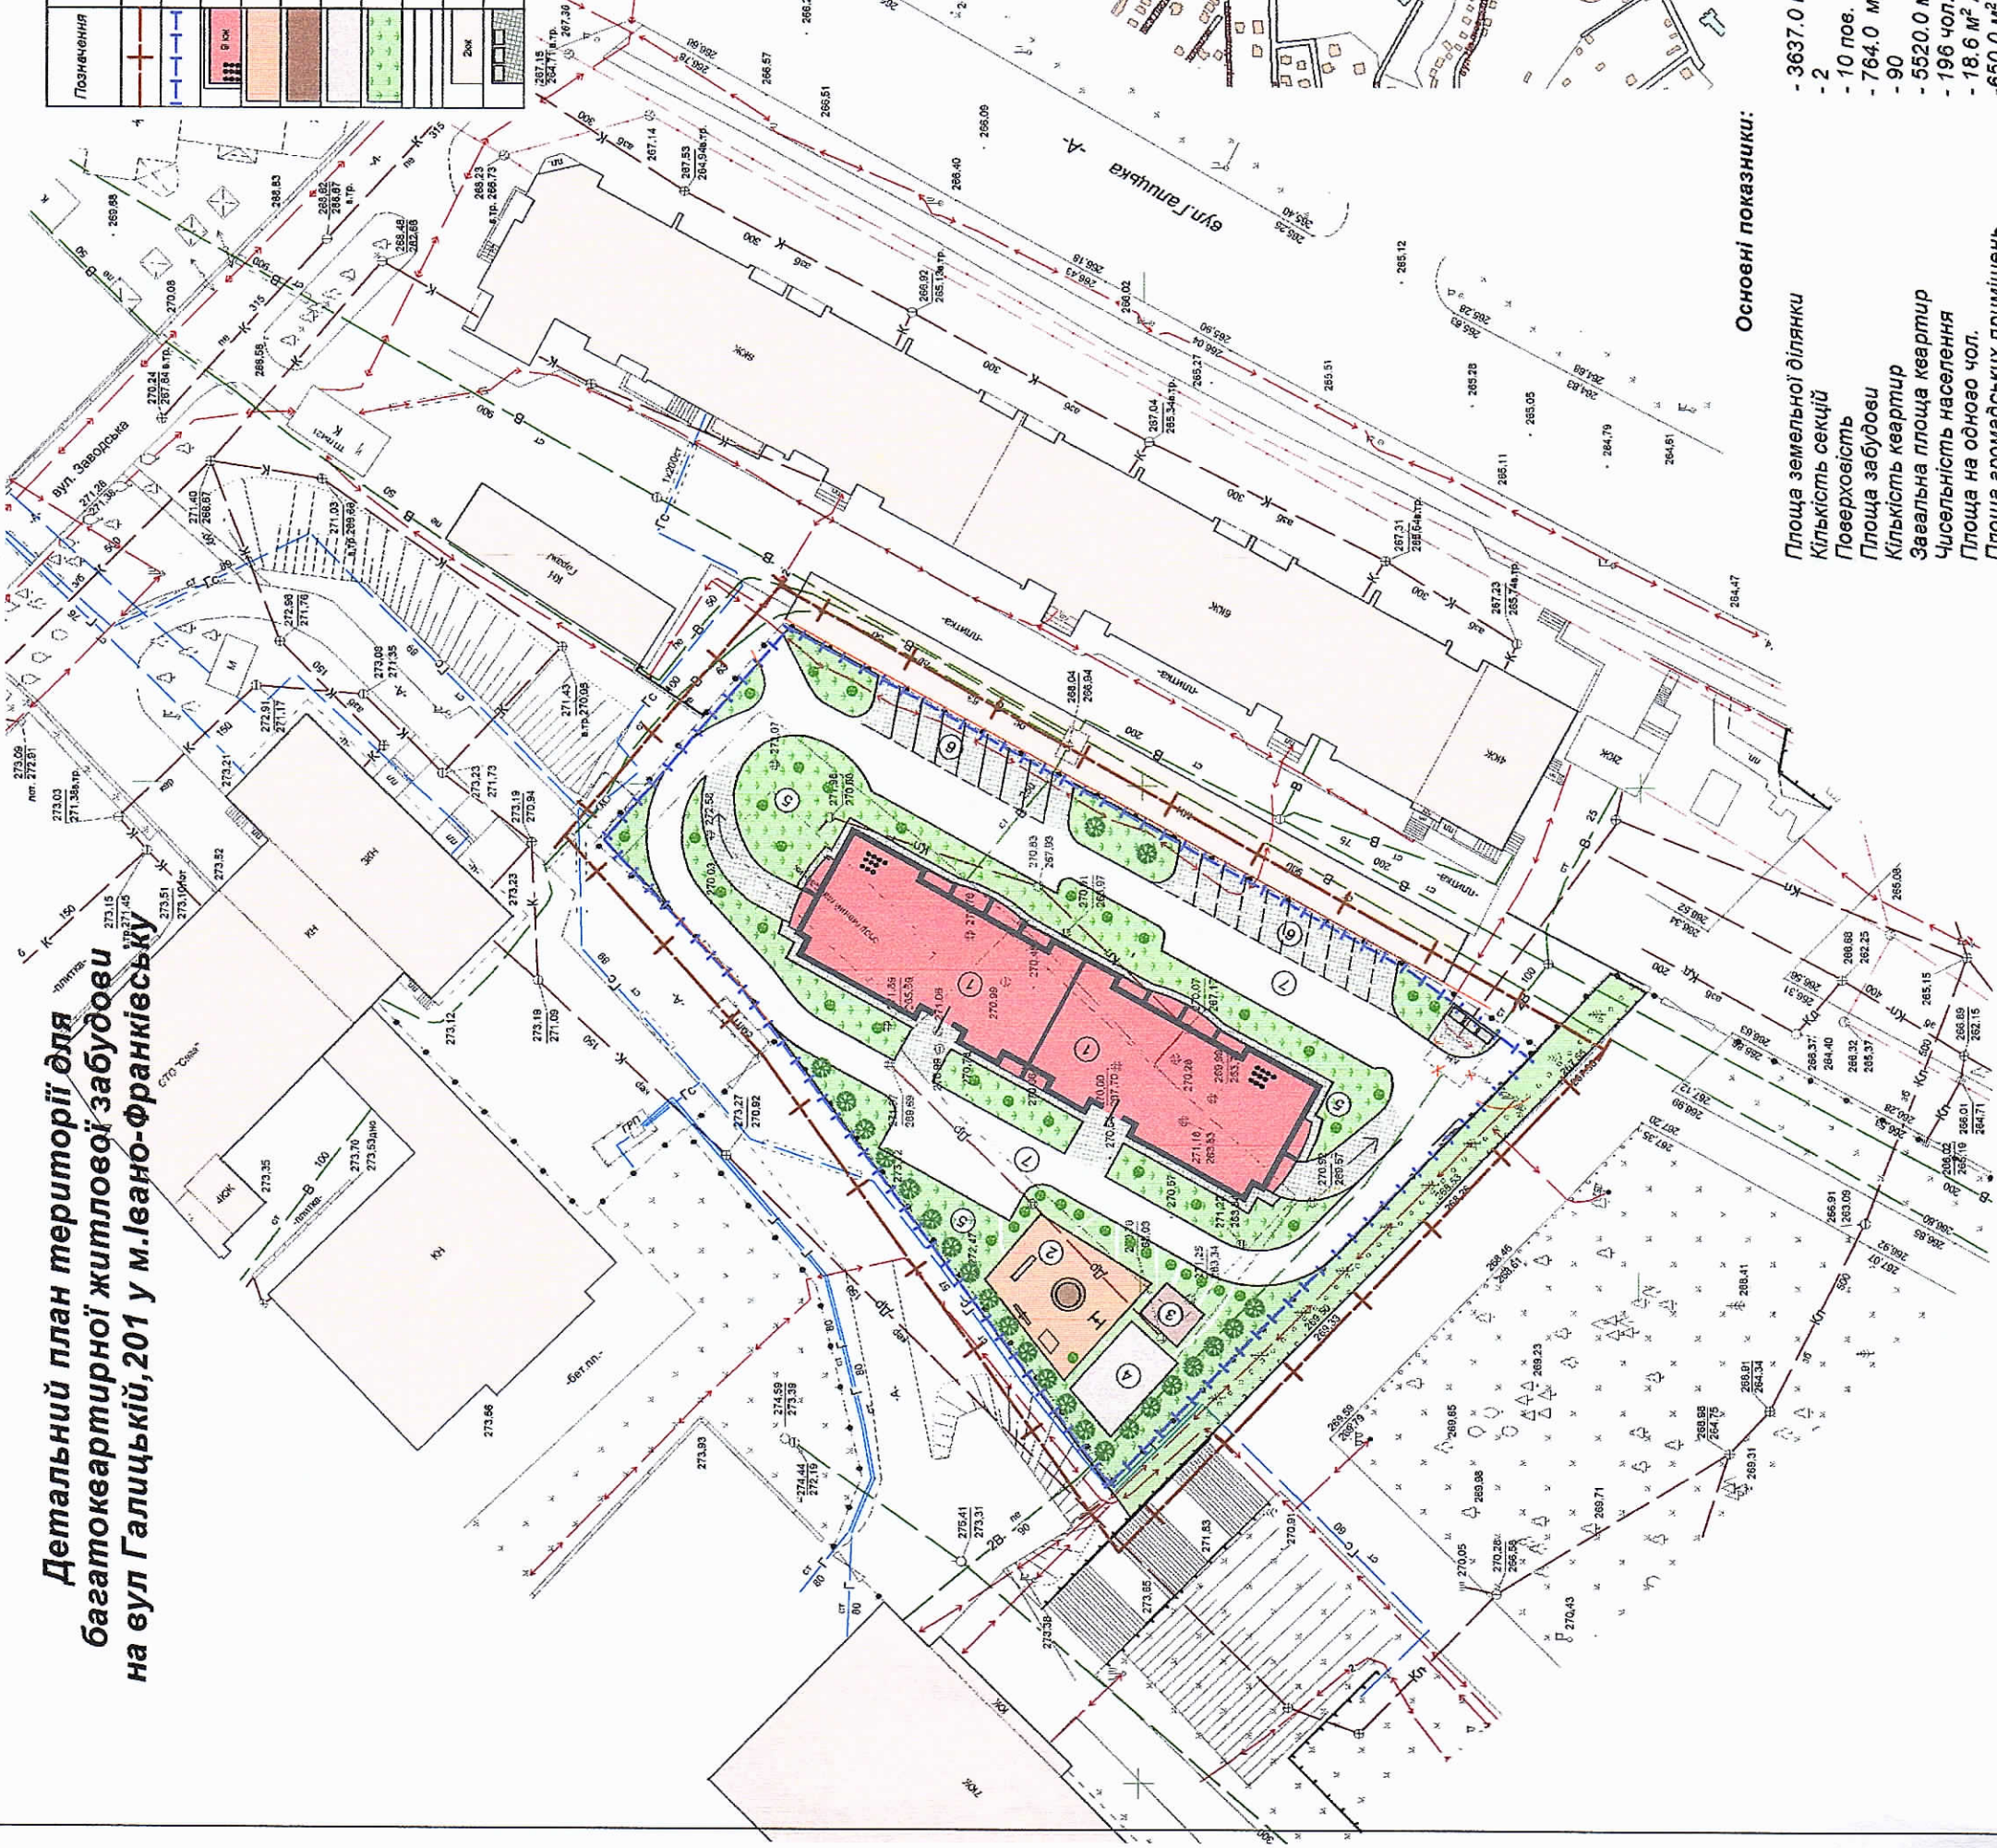

УМОВНІ ПОЗНАЧЕННЯ	
Позначення	Найменування
	Межа детального плану території
	Межа земельної ділянки
	Запроєктовані багатоквартирні житлові будинки і майданчик для гри дітей дошкільного віку
	Майданчик для гри дітей дошкільного віку
	Майданчик для відпочинку дорослого населення
	Господарський майданчик
	Територія зелених насаджень загального користування
	Проезди
	Існуючі будівлі
	Контейнерний майданчик

УМОВНІ ПОЗНАЧЕННЯ	
№ на плані	Найменування
1	Багатоквартирні житлові будинки
2	Майданчик для гри дітей дошкільного і молодшого віку
3	Майданчик для відпочинку дорослого населення
4	Господарський майданчик
5	Територія зелених насаджень загального користування
6	Майданчик для стоянки автомобілів
7	Проезди

Схема розташування земельної ділянки в планувальній структурі м.Івано-Франківська
М 1:10000

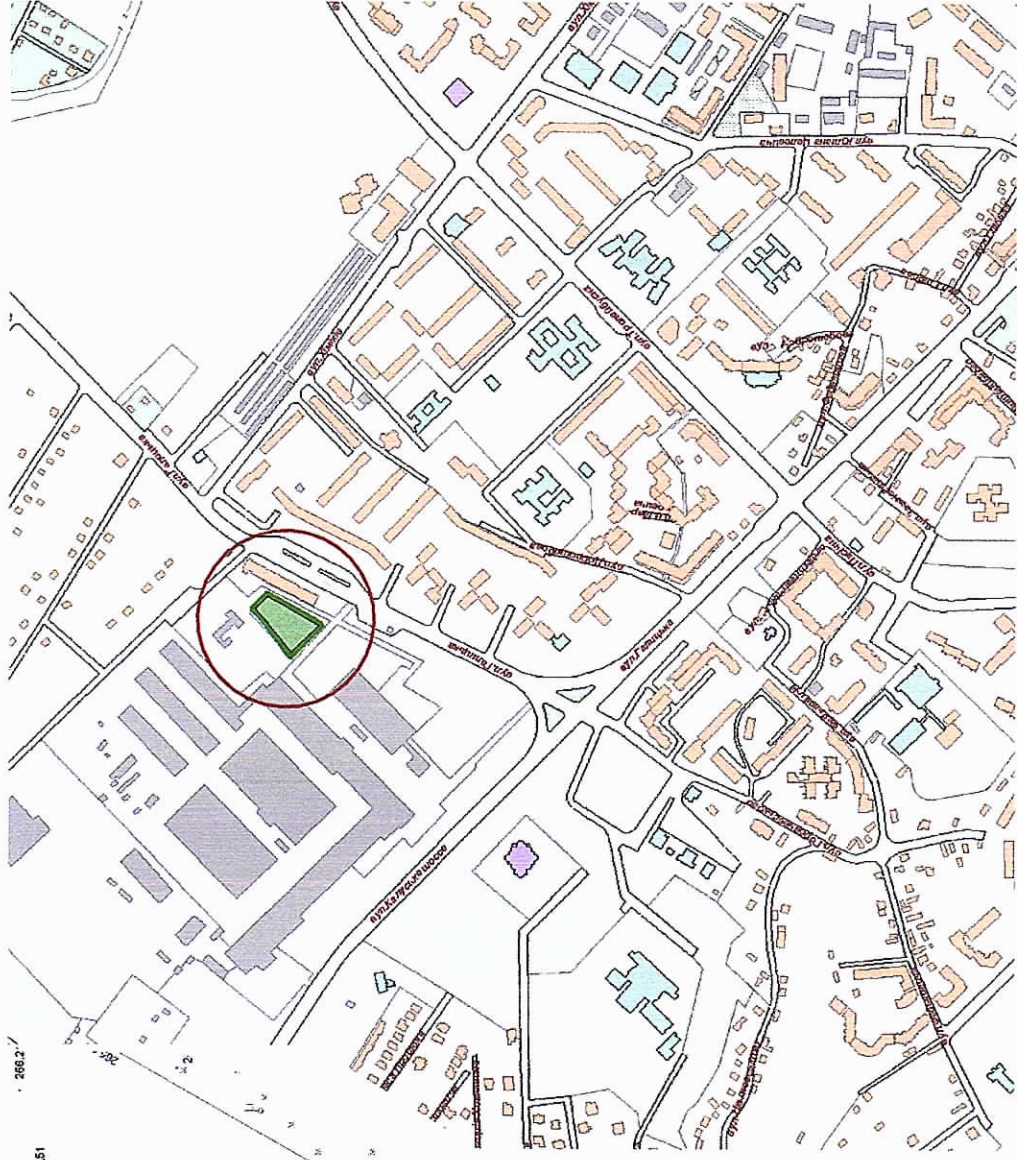

Основні показники:

- Площа земельної ділянки - 3637.0 м²
- Кількість секцій - 2
- Поверховість - 10 пов.
- Площа забудови - 764.0 м²
- Кількість квартир - 90
- Загальна площа квартир - 5520.0 м²
- Чисельність населення - 196 чол.
- Площа на одного чол. - 18.6 м² /чол.
- Площа громадських приміщень - 650.0 м²

Замовник: Департамент містобудування, архітектури та культурної спадщини
Проектна організація: Комунальне виробниче підприємство „Архітектурно-Планувальне бюро -ІФ”
Директор Головного архітектора проекту Качан Г.І.
Саміла І.О.