


Проектний план М1:500

Експлікація:

- 1. I-черга Житлового багатоквартирного будинку з підземним паркінгом
- 2. II-черга Житлового багатоквартирного будинку з підземним паркінгом
- 3. III-черга Житлового багатоквартирного будинку з підземним паркінгом
- 4. IV-черга Торгово-офісні приміщення з експлуатованим дахом
- 5. Майданчик для дітей
- 6. Майданчик для відпочинку дорослого населення
- 7. Господарський майданчик
- 8. Дитячий майданчик

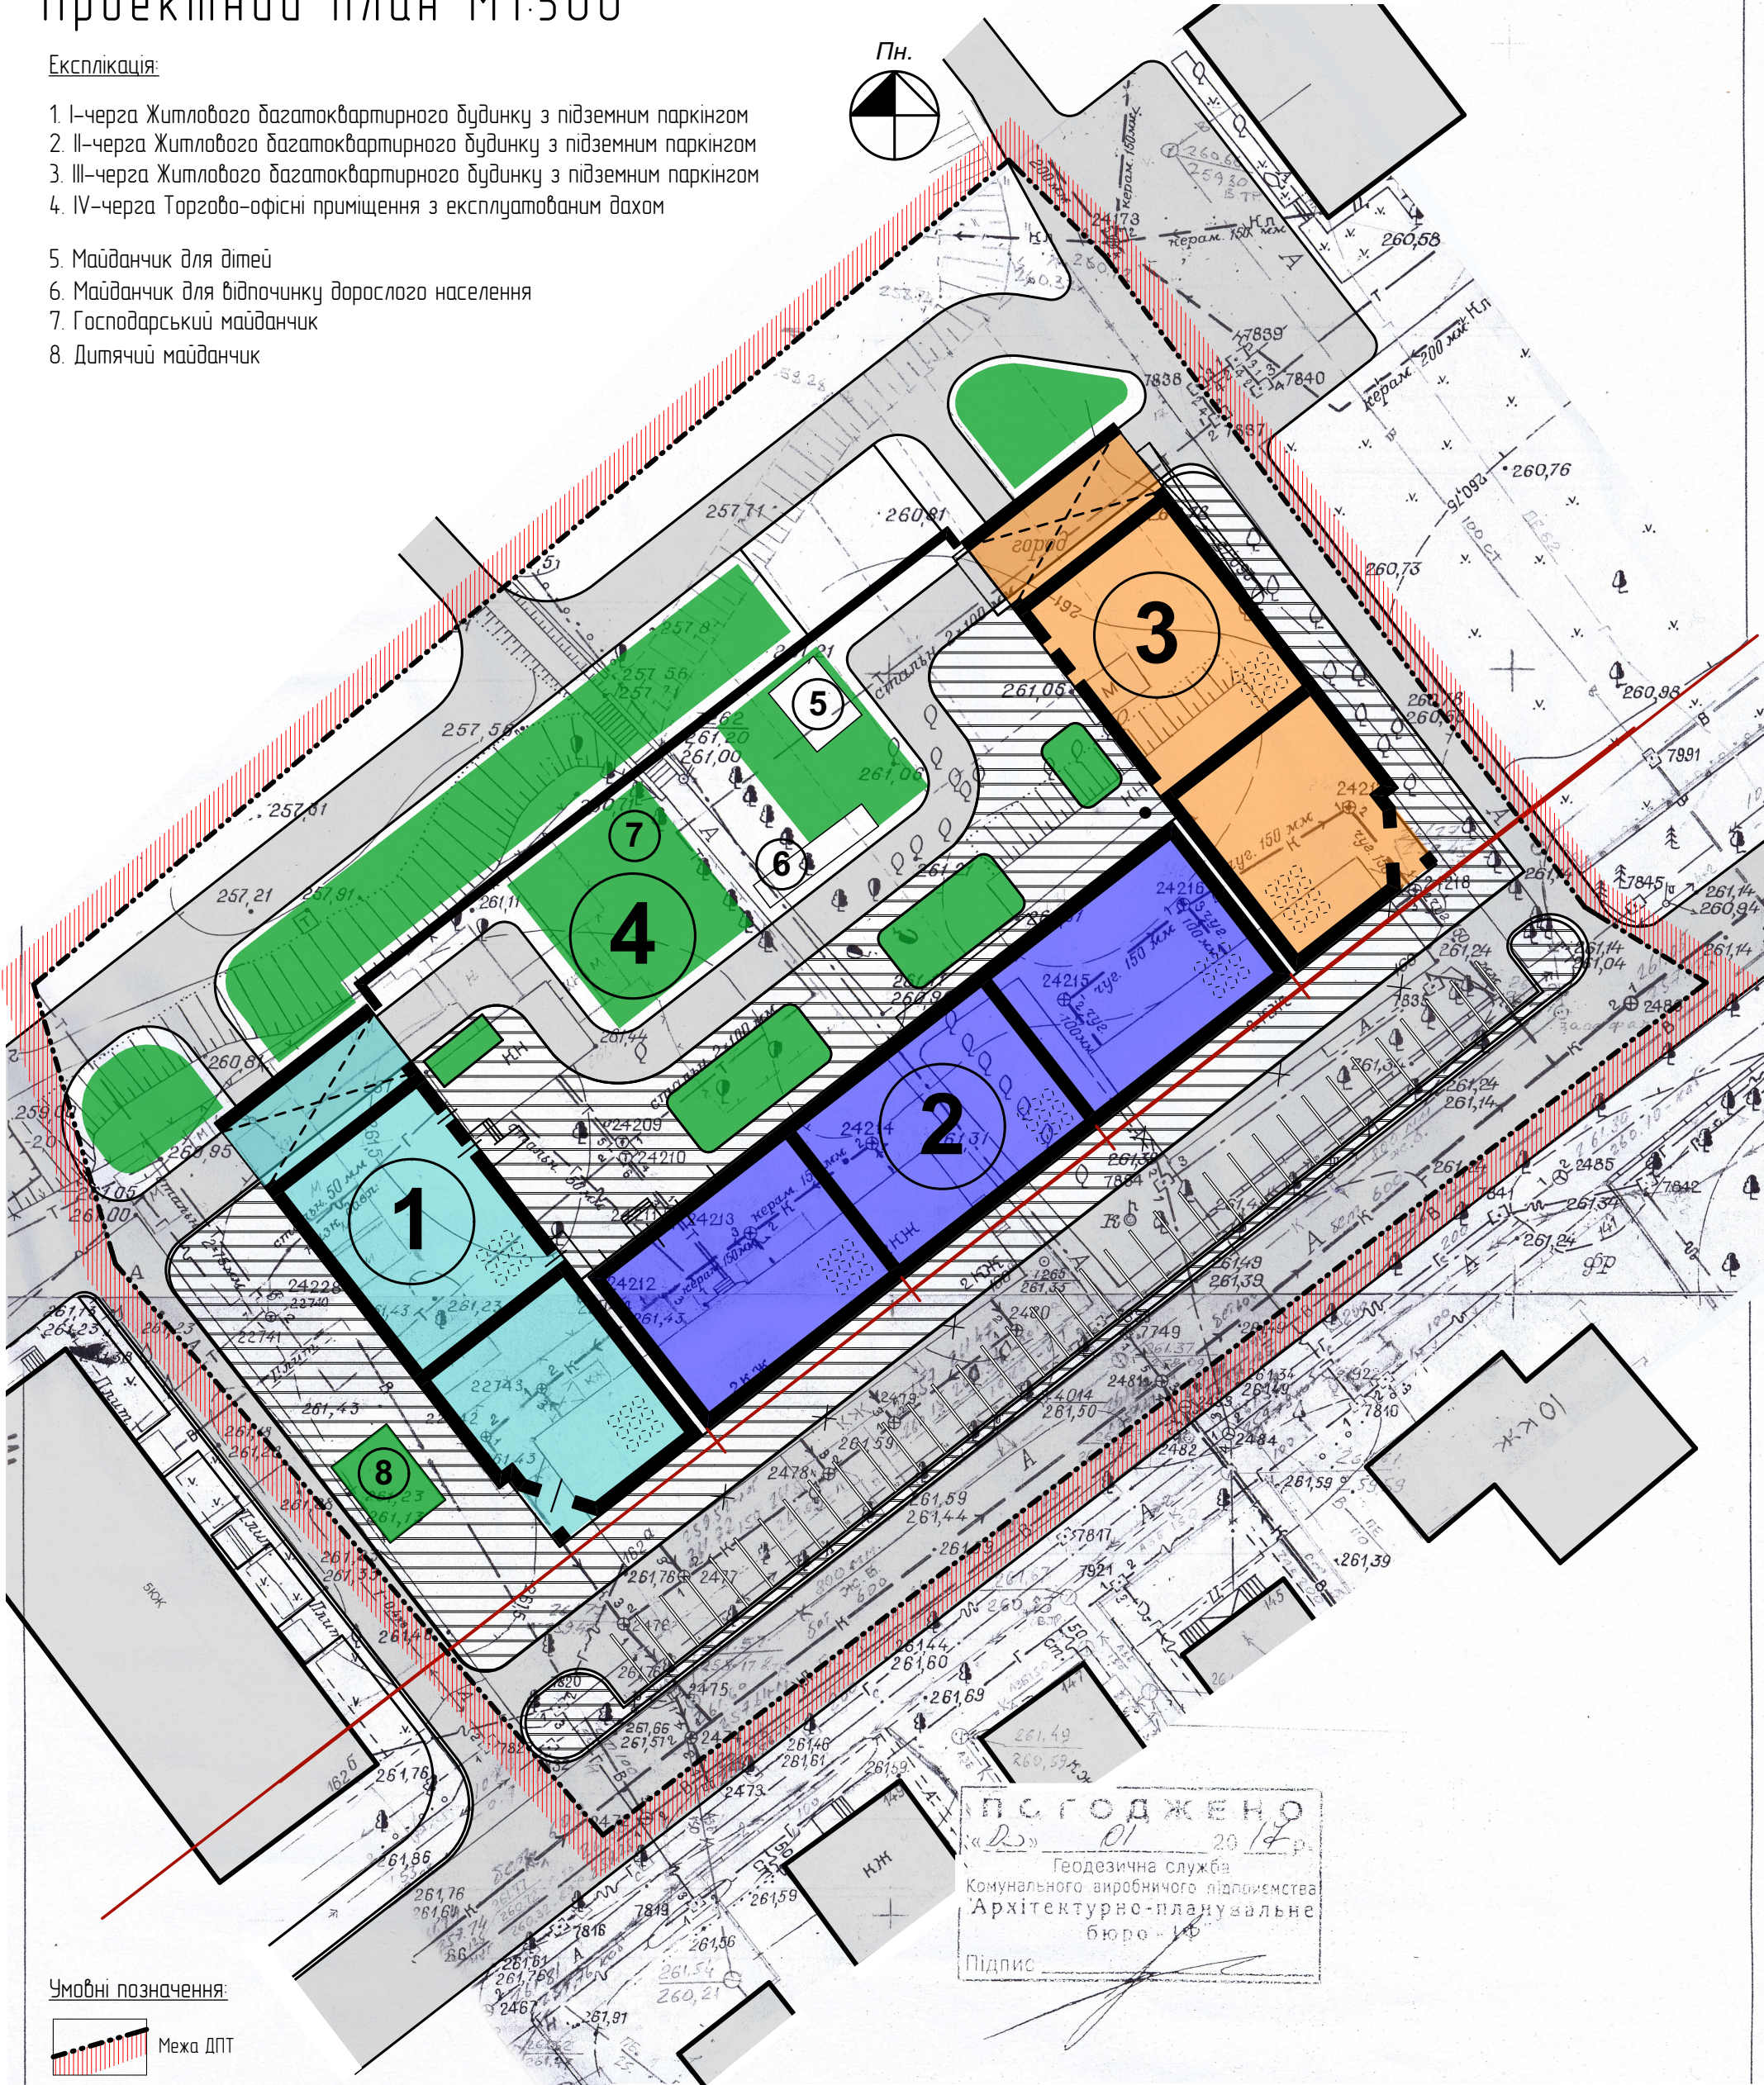

Умовні позначення:

- Межа ДПТ
- Вулиці та проїзди
- Червоні лінії вулиці
- Мощення

		2017	061 - 002 - 2017 - ДПТ		
			Детальний план території для будівництва багатоквартирного житлового будинку з закладами оздоровчо-реабілітаційного призначення на вул.Гетьмана Мазепи 160, 160А у м.Івано-Франківську.		
			М1:500	стадія	аркуш
				ДПТ	аркушів
ГАП	Медвідь Т.Ф.		Проектний план	ТОВ Архітектурна майстерня ПРОСТІР	
Нормоконтр.	Линда О.Г.				
Архітект.	Медвідь Т.Ф.				