
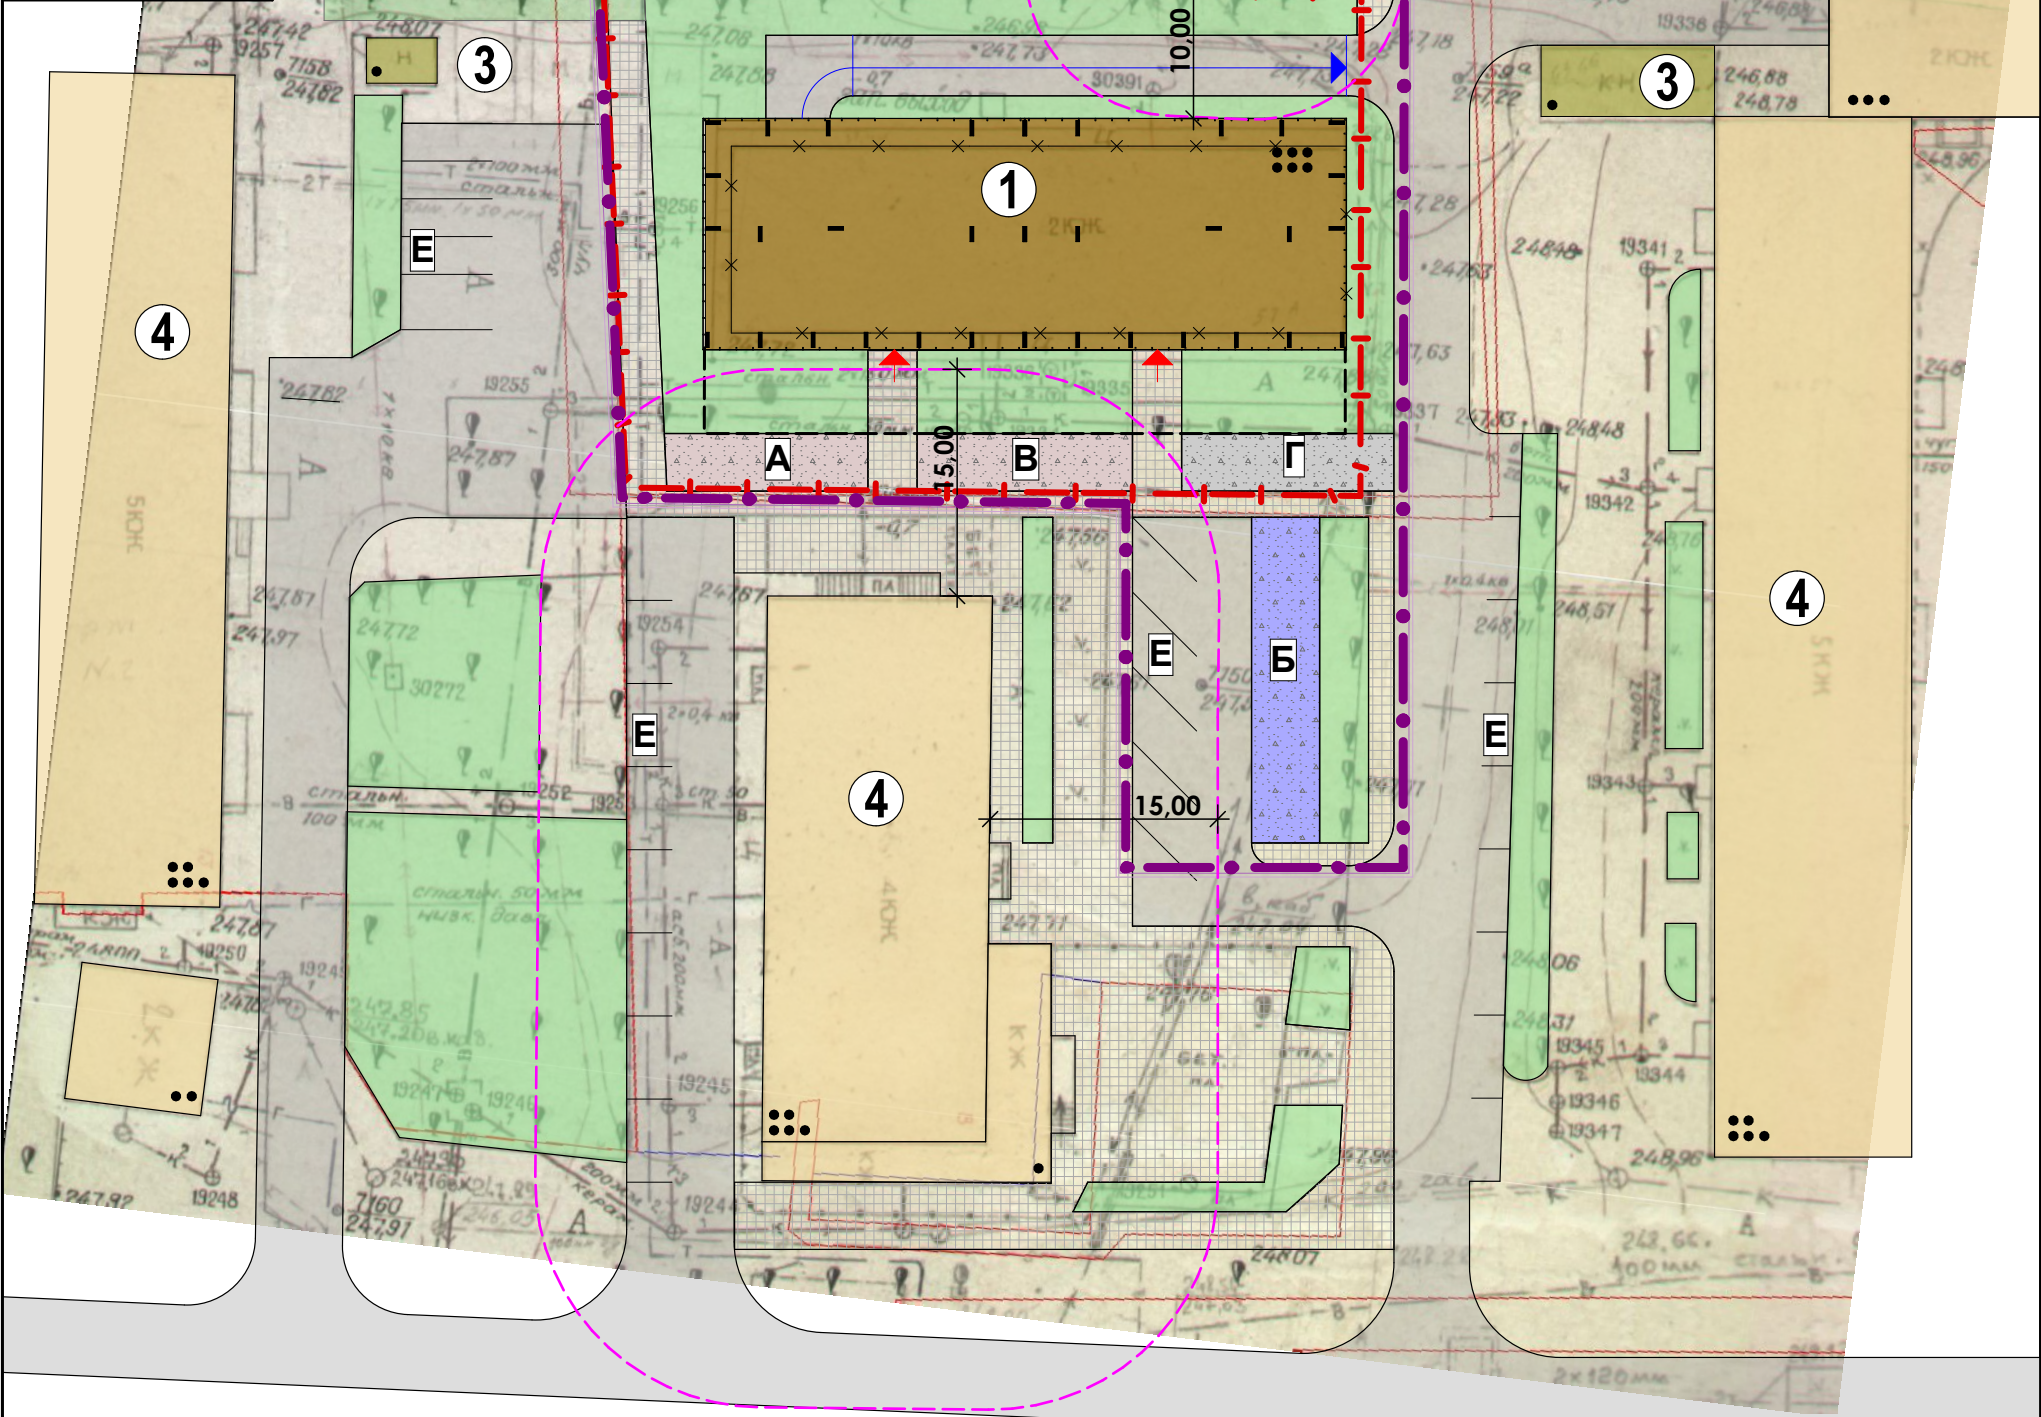


ПРОЕКТНИЙ ПЛАН. М1:500

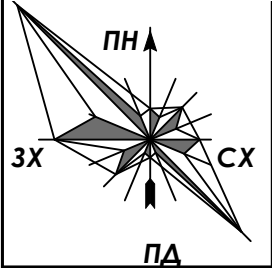

Умовні позначення .

- проектовані багатоквартирні житлові будинки
- існуючі багатопов. житлові будинки
- існуюча нежитлова забудова
- межі відведених земельних ділянок
- санітарний розрив: 10,0м 15,0м
- знесення існуючих споруд, мереж
- дороги і проїзди .
- озеленення
- господарські майданчики
- відпочинкові майданчики
- спортивні майданчики

ВІДОМІСТЬ ГРОМАДСЬКИХ БУДІВЕЛЬ І СПОРУД.

№ на генплані	Найменування та позначення	К-ть поверх.	Кількість			Площа, м²				Буд. об'єм,м³	
			Будівель, майданчиків	Квартир		Забудови		Загальна		Буд.	Всього
				Буд.	Всього	Буд.	Всього	Кварт. Гром.	Всього		
1	Проектований багатоквартирний житловий будинок	6	1	40	40	900	900	2948 1322	4270	13100	13100
2	Існуюча ТП	1									
3	Існуючі нежитлові споруди	1									
4	Багатоквартирна житлова забудова (існуюча)	4-5									
5	Стадіон										

МАЙДАНЧИКИ

A	Дитячий майданчик	-	1			73,0	73,0				
Б	Спортивний майданчик	-	1			21,0	21,0				
В	Майданчик для відпочинку	-	1			11,0	11,0				
Г	Господарський майданчик	-	1			31,0	31,0				
Е	Майданчик для стоянки автомобілів - підземний паркінг - 22 машиномісця)	-	1								

2018

ГП

Детальний план території для будівництва багатоквартирного житлового будинку на вул. Галицькій 57А в м. Івано-Франківську

Зм.	К-ть	Арк.	№ д.	Підпис	Дата
ГАП		Дорошенко			
Архітектор		Процик			
Н. контр.		Дорошенко			

Генплан і транспорт

Проектний план. М 1:500.

Стадія	Аркуш	Аркушів
ДПТ	6	
"Ательє архітектури плюс". м.Івано-Франківськ.		

Погоджено:

Зам. інвент. №

Копіював

Формат А-4  
Інвент. №. ор.  
Підпис і дата