

Пункт 1.11

УМОВНІ ПОЗНАЧЕННЯ


	Межі ділянки
	Межі ділянки, що упорядковуються
	Дорога
	Існуючі житлові будинки капітальні
	Існуючі некапітальні нежитлові будинки
	Житлові будинки проектні
	Асфальт
	Зелені насадження
	Фігурні елементи мощення

ЕКСПЛІКАЦІЯ БУДІВЕЛЬ ТА СПОРУД

номер по плану	індивідуальний проект	поверховість вкл. мансарда, будівлі	кількість		площа м ²		будівельний об'єм м ³
			квартир	будівлі	забудови	загальна або робоча площа	
1.	багатоквартирний житловий будинок	9	32	-	378.35	2 154,16	10 215,45
2.	багатоквартирний житловий будинок	9	40	-	359,41	3 041,37	9 704,07
3.	багатоквартирний житловий будинок	9	32	-	253,70	2 094,39	6 849,90

ФОНД ЗАБУДОВИ

№	Найменування показника	Одиниця виміру	Показник
1.	Кількість мешканців	люд.	210
2.	Кількість квартир	шт.	104
3.	Загальна площа квартир	м ²	5 496,08
4.	Загальна площа нежитлових приміщень	м ²	687,01
5.	Гранична висота будівлі	м	31,7

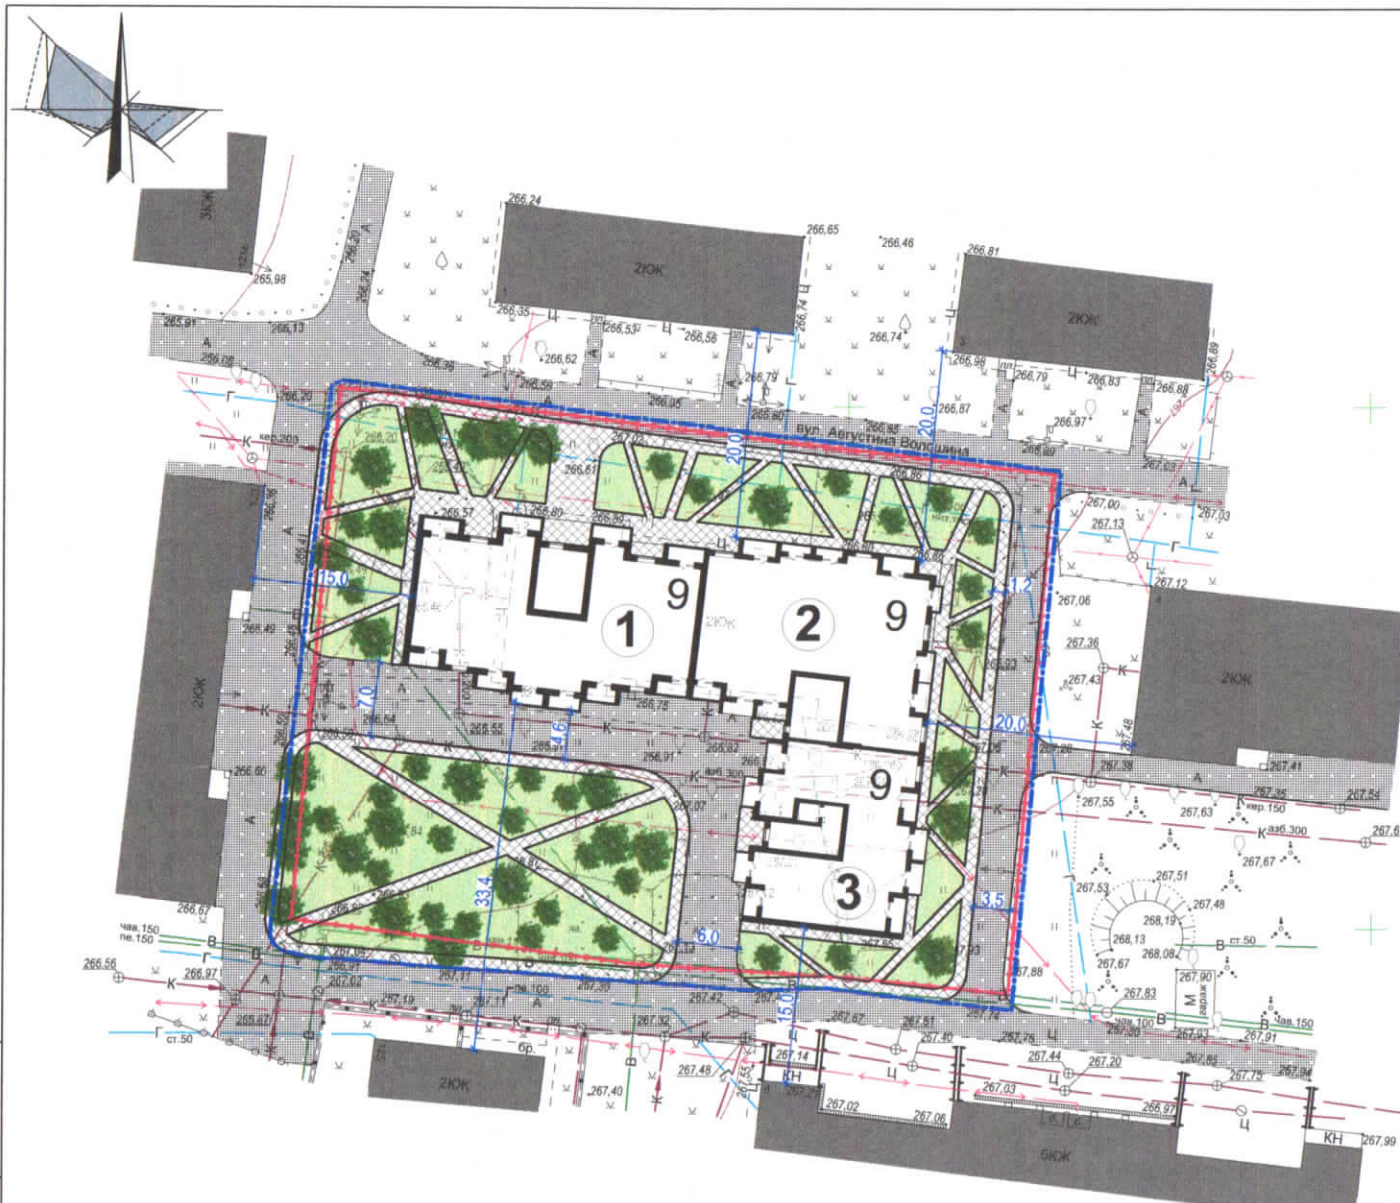

зміна	к-сть.	арк.	док.	підпис	дата	ГП		
Детальний план території для багатоквартирної житлової забудови на вул. Августина Волошина, 2 у м. Івано-Франківську						стадія	аркуш	аркушів
ГАП	Петрич С. І.			2020р	Замовник: Управління архітектури, дизайну та містобудівної діяльності Івано-Франківської міської ради	РП	5	9
Перевірив	Петрич С. І.			2020р	Проектний план М 1:500	Кваліфікаційний сертифікат серія АА 003710		
Виконав	Петрич С. І.			2020р				

Зам. інв. №

Підпис і дата

Інв. № оригінал