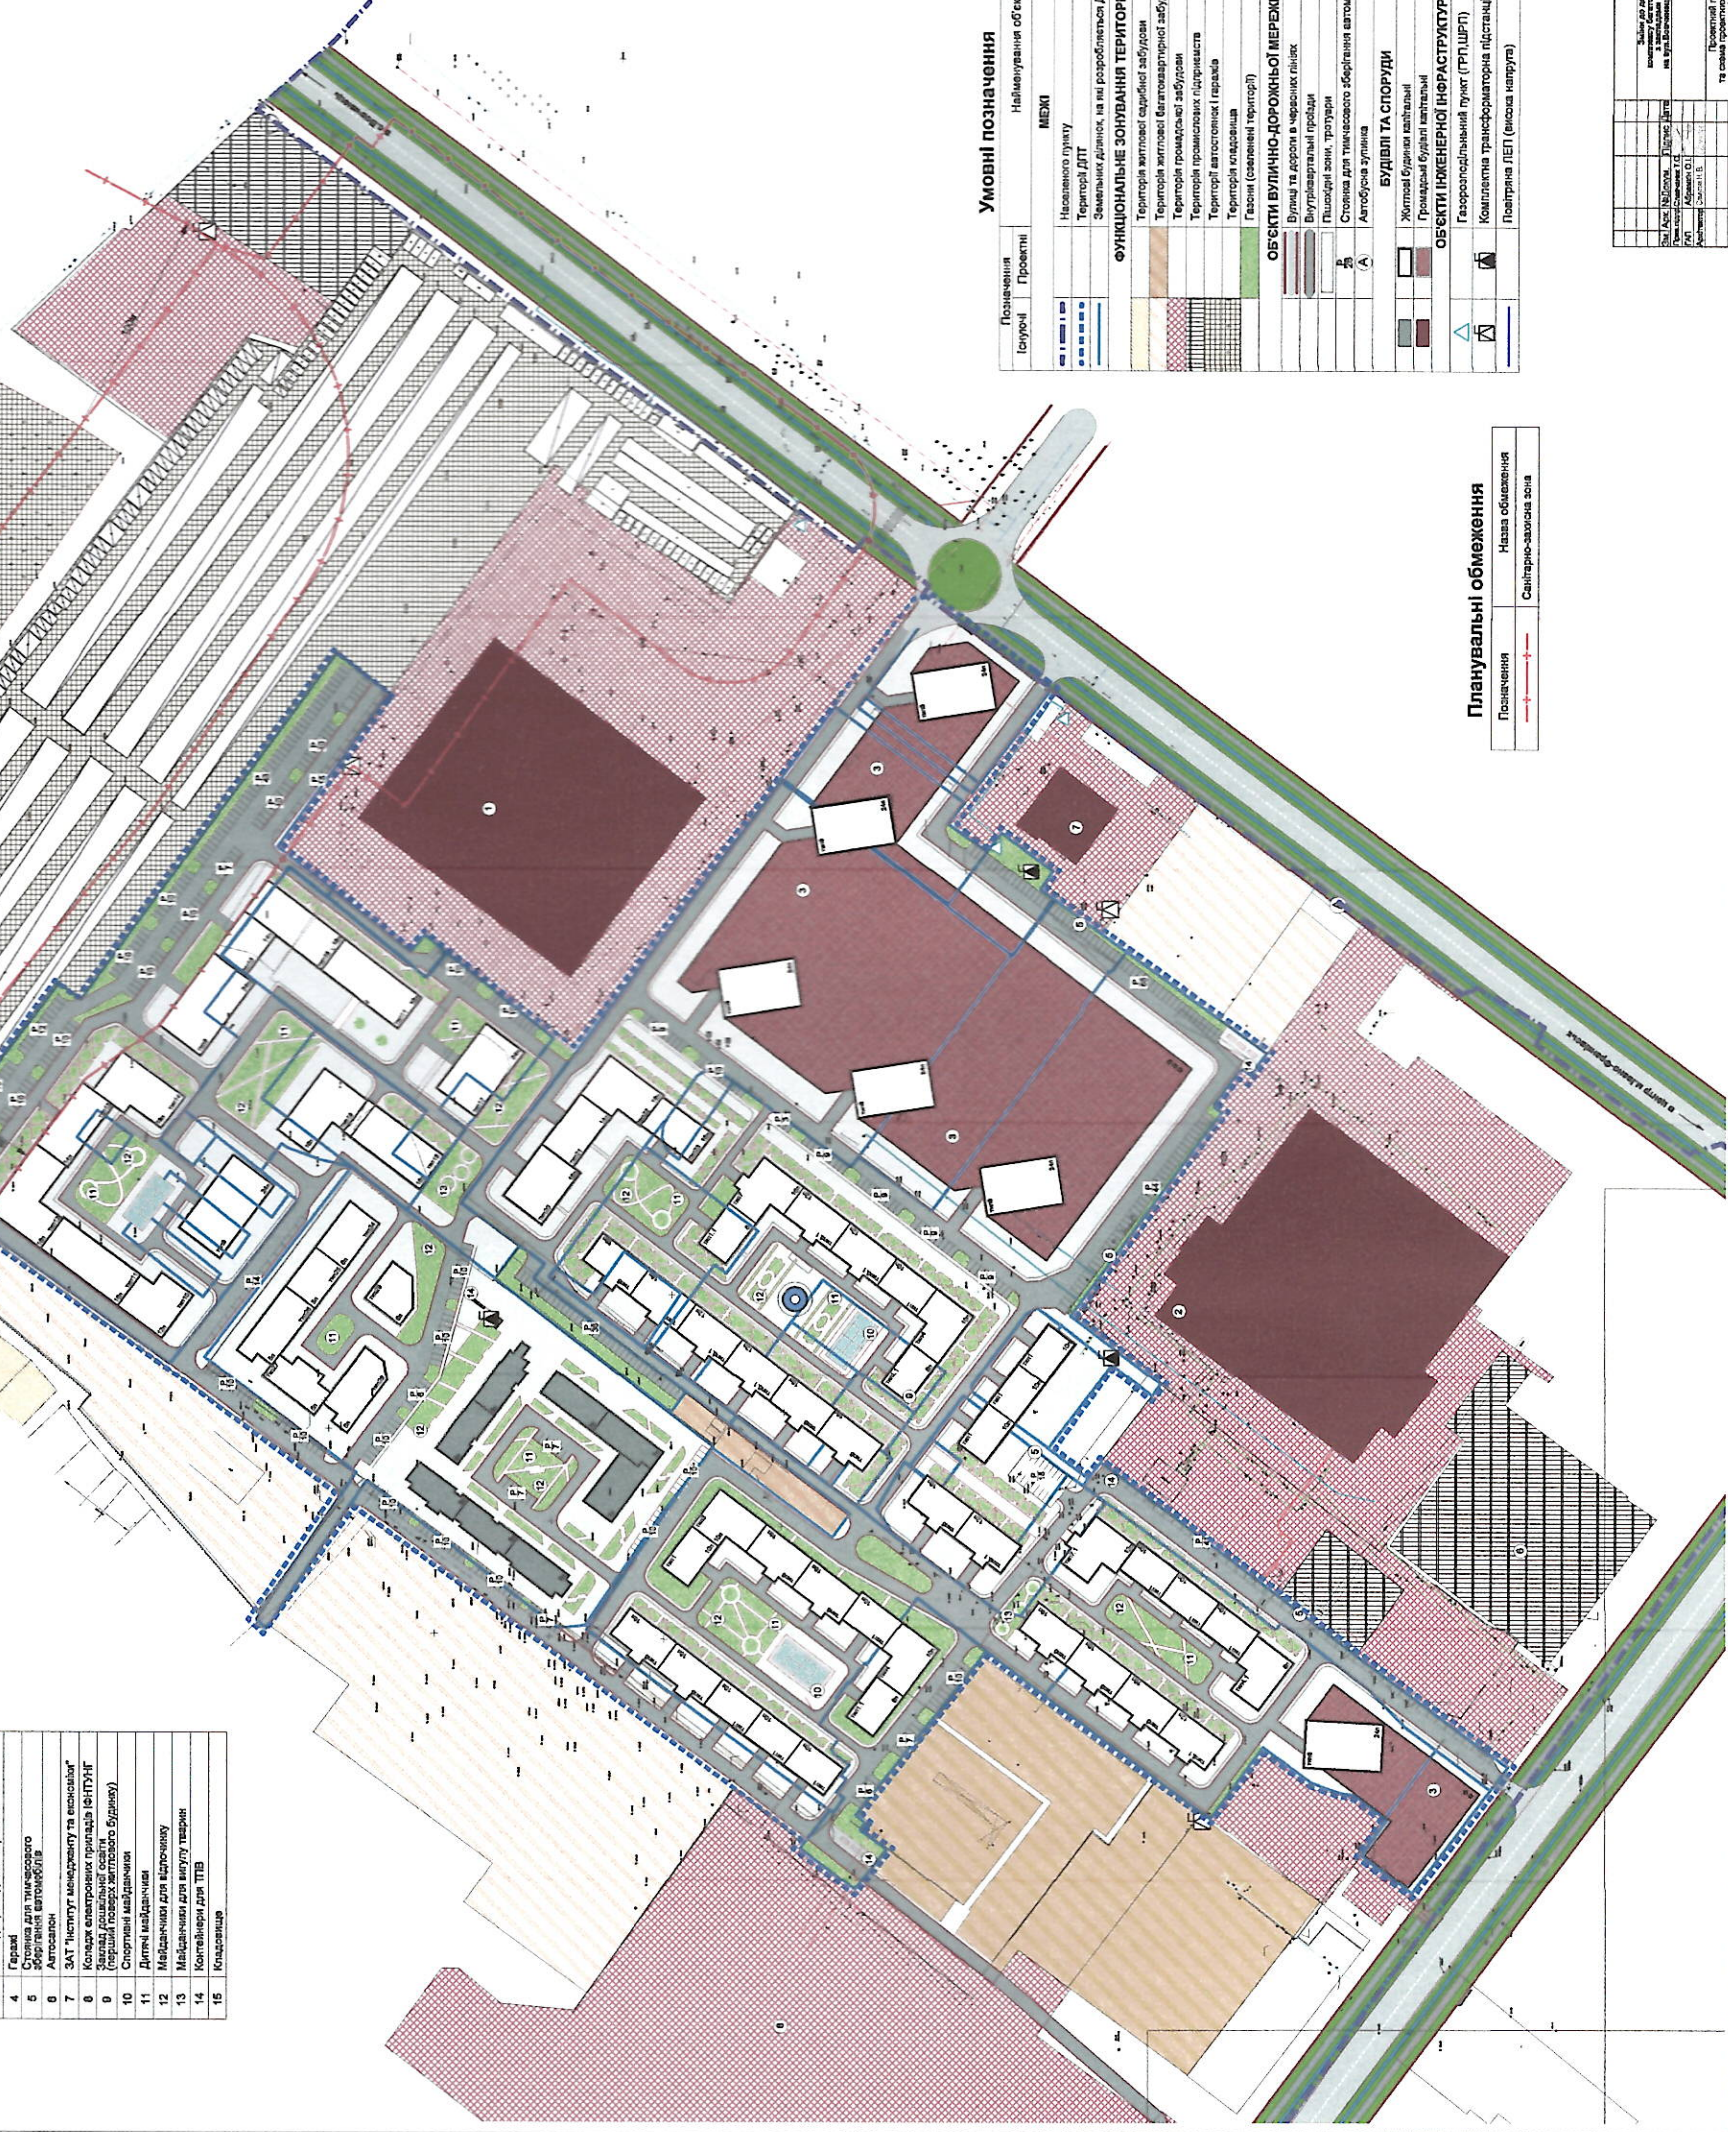


Проектний план  
та схема проектних обмежень  
у використанні земель  
М 1:1000

[illegible]

Умовні позначення		Позначення	Найменування об'єкту
	Існуючі	Проекції	
			МЕМІ
			Населеного пункту
			Території ДДТ
			Земельних ділянок, на як розробляється ДДТ
<b>ФУНКЦІОНАЛЬНЕ ЗОКУВАННЯ ТЕРИТОРІЙ</b>			
			Територія житлової забудови
			Територія житлово-багаторівнотної забудови
			Територія громадської забудови
			Територія промислового підприємства
			Територія асфальтових і гаражів
			Територія кладовища
			Газони (зелений територіальний)
<b>ОБ'ЄКТИ ВУЛИЧНО-ДОРОЖНЬОЇ МЕРЕЖІ</b>			
			Вулиця та дороги в червоній лінійці
			Внутрішньоміські вулиці
			Пешохідні зони, тротуари
			Стопни для транспортного збирання автомобілів (х-м паркування)
			Автомобільна заміна
<b>БУДУВАННЯ ТА СПОРУДИ</b>			
			Житлові будинки казенні
			Громадські будівлі капітальні
<b>ОБ'ЄКТИ ІНЖЕНЕРНОЇ ІНФРАСТРУКТУРИ</b>			
			Газорозподільний пункт (ГРП/ШРП)
			Комплексна трансформаторна підстанція
			Поверхня ЛЕП (висота напруження)

<b>Позначення</b>	<b>Назва обмеження</b>
--+--+--+	Санітарно-защитна зона

[illegible]