


Поперечний профіль вулиці

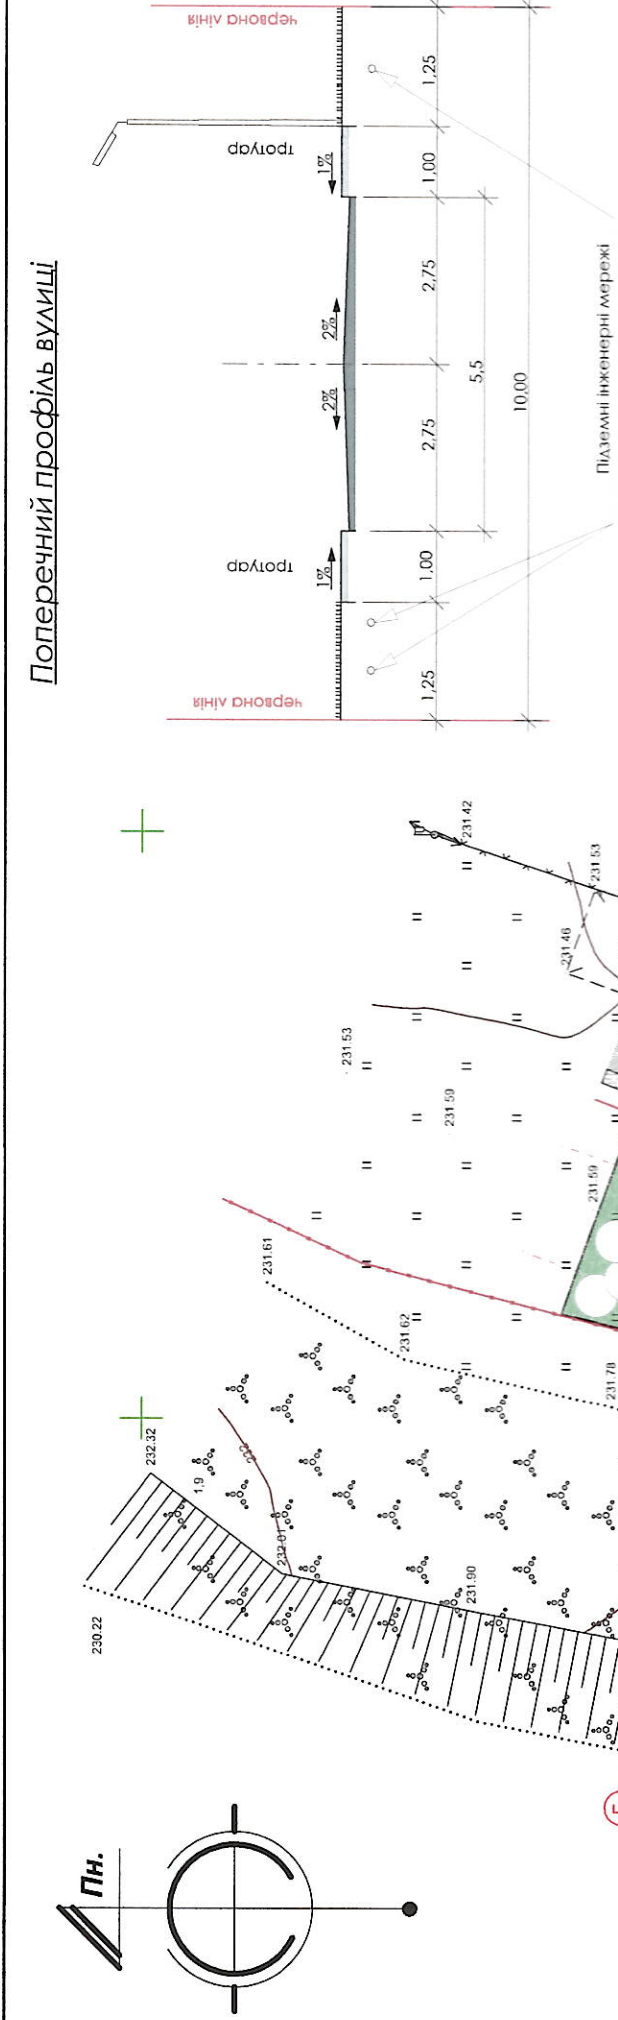

Умовні позначення

	ЛЕП 10кВ
	ЛЕП 0.4кВ
	Кадастрова межа ділянки проектування
	Водопровід
	Каналізація
	Кабель зв'язку
	Дренажні канали
	Кадастрові межі сусідніх ділянок
	Нежитлова будівля
	Житлова будівля
	Існуюча забудова
	Дороги та проїзди
	Мощення
	Озеленення
	Проектована будівля
	Прибережно-захисна смуга
	Санітарно-захисна зона

Відомість житлових та громадських будівель і споруд

№ п.п.	Найменування та позначка	Кількість	Площа, м2		Будівельний об'єм, м3
			Квартир	Забудови	
		Будівлі	Всього	Будівлі	Всього
1	Проектована будівля	2	1	96,0	1050,0
2	Місце відпочинку				
3	Септик				

Техніко-економічні показники по генплану

№ п/п	Найменування	Од. виміру	Показники
1	Площа ділянки проектування	га	0,06
2	Площа забудови	м ²	96,0
3	Площа мощення	м ²	145,0
4	Площа озеленення	м ²	359,0

15-01-03-24/П-ДПТ					
Детальний план території земельної ділянки для садибної забудови у садовому товаристві «Калиновий гай» у с.Вовчинці Івано-Франківської міської ради Івано-Франківської області					
Змін.	Кільк.	Аркуш	Надрук	Підпис	Дата
ГАП	Дерейчук П.М.				
Розробив	Дерейчук П.М.				
Інж.-землевп.	Сенюра О.В.				
І.контр.	Дерейчук П.М.				
Детальний план території				Стадія	Аркуш
Проектний план та схема проектних обмежень у використанні земель. М 1:500				4	Аркушів
Проектний план та схема проектних обмежень у використанні земель. М 1:500				ПП "Архбюдекспертиза - ІФ" м. Івано-Франківськ	

Копіював

Формат А3