





[illegible]



1.2.

24 УМОВНІ ПОЗНАЧЕННЯ

	Межі ділянки
	Дорога
	Озеленення
	Бруківка
	Існуючі житлові будинки капітальні
	Існуючі нежитлові будівлі
	Позначення поверховості будинку понад 5 поверхів
	Позначення поверховості будинку до 4 поверхів
	Територія багатоквартирного житлового будівництва проекту
	Територія громадської забудови існуюча
	Територія багатоквартирного житлового будівництва існуюча


ЕКСПЛІКАЦІЯ БУДІВЕЛЬ ТА СПОРУД

номер по підпису	Індивідуальний проект будівлі, монсара, поверховість	кількість будівель	Площа м <sup>2</sup>			Будівельна площа м <sup>2</sup>
			квартир	забудови	забудови	
1.	Багатоквартирний житловий будинок	13	144	238	542.44	1870.4
2.	Багатоквартирний житловий будинок	13	72	72	346.01	3384.0
3.	Багатоквартирний житловий будинок	13	108	108	525.11	6984.0
4.	Господарські	-	-	-	-	-


ФОНД ЗАБУДОВИ

№	Найменування показника	Одиниця виміру		Показник
		лод	шт.	
1.	Кількість мешканців			982
2.	Кількість квартир			468
3.	Загальна площа квартир	м <sup>2</sup>		25 538
4.	Загальна площа будівельних приміщень господарського призначення	м <sup>2</sup>		1850.0

Змін.	Кільк.	Арх.	Маск.	Підпис.	Дата.	ГП.
	ГАП	Петрик С.І.			2022	
	Архітектор	Петрик С.І.			2022	
	Норм. контр.	Петрик С.І.			2022	
Замовник: Департамент містобудування та архітектури Івано-Франківської міської ради						Сталія
Проектний план; План червоних ліній М 1:500						Аркуш
						ДПТ
						8
						Кваліфікаційний сертифікат серія АА № 003710

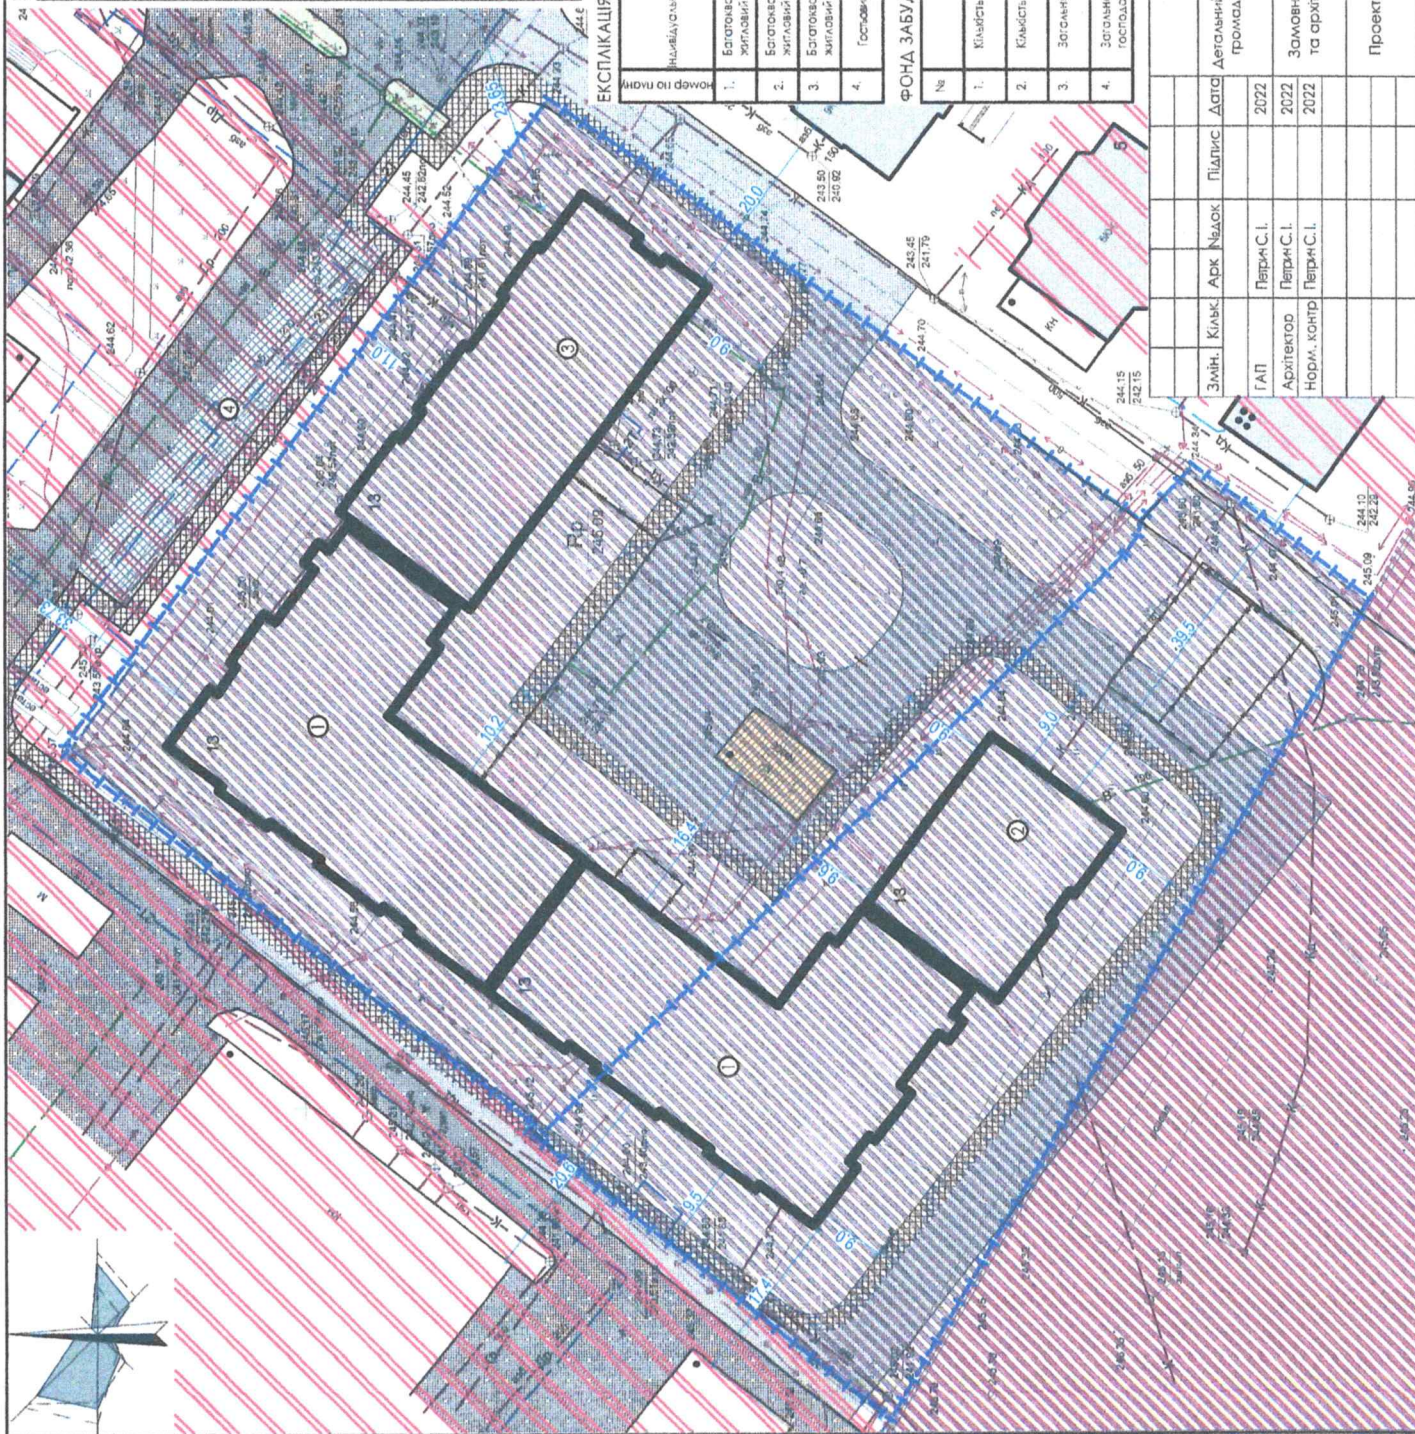



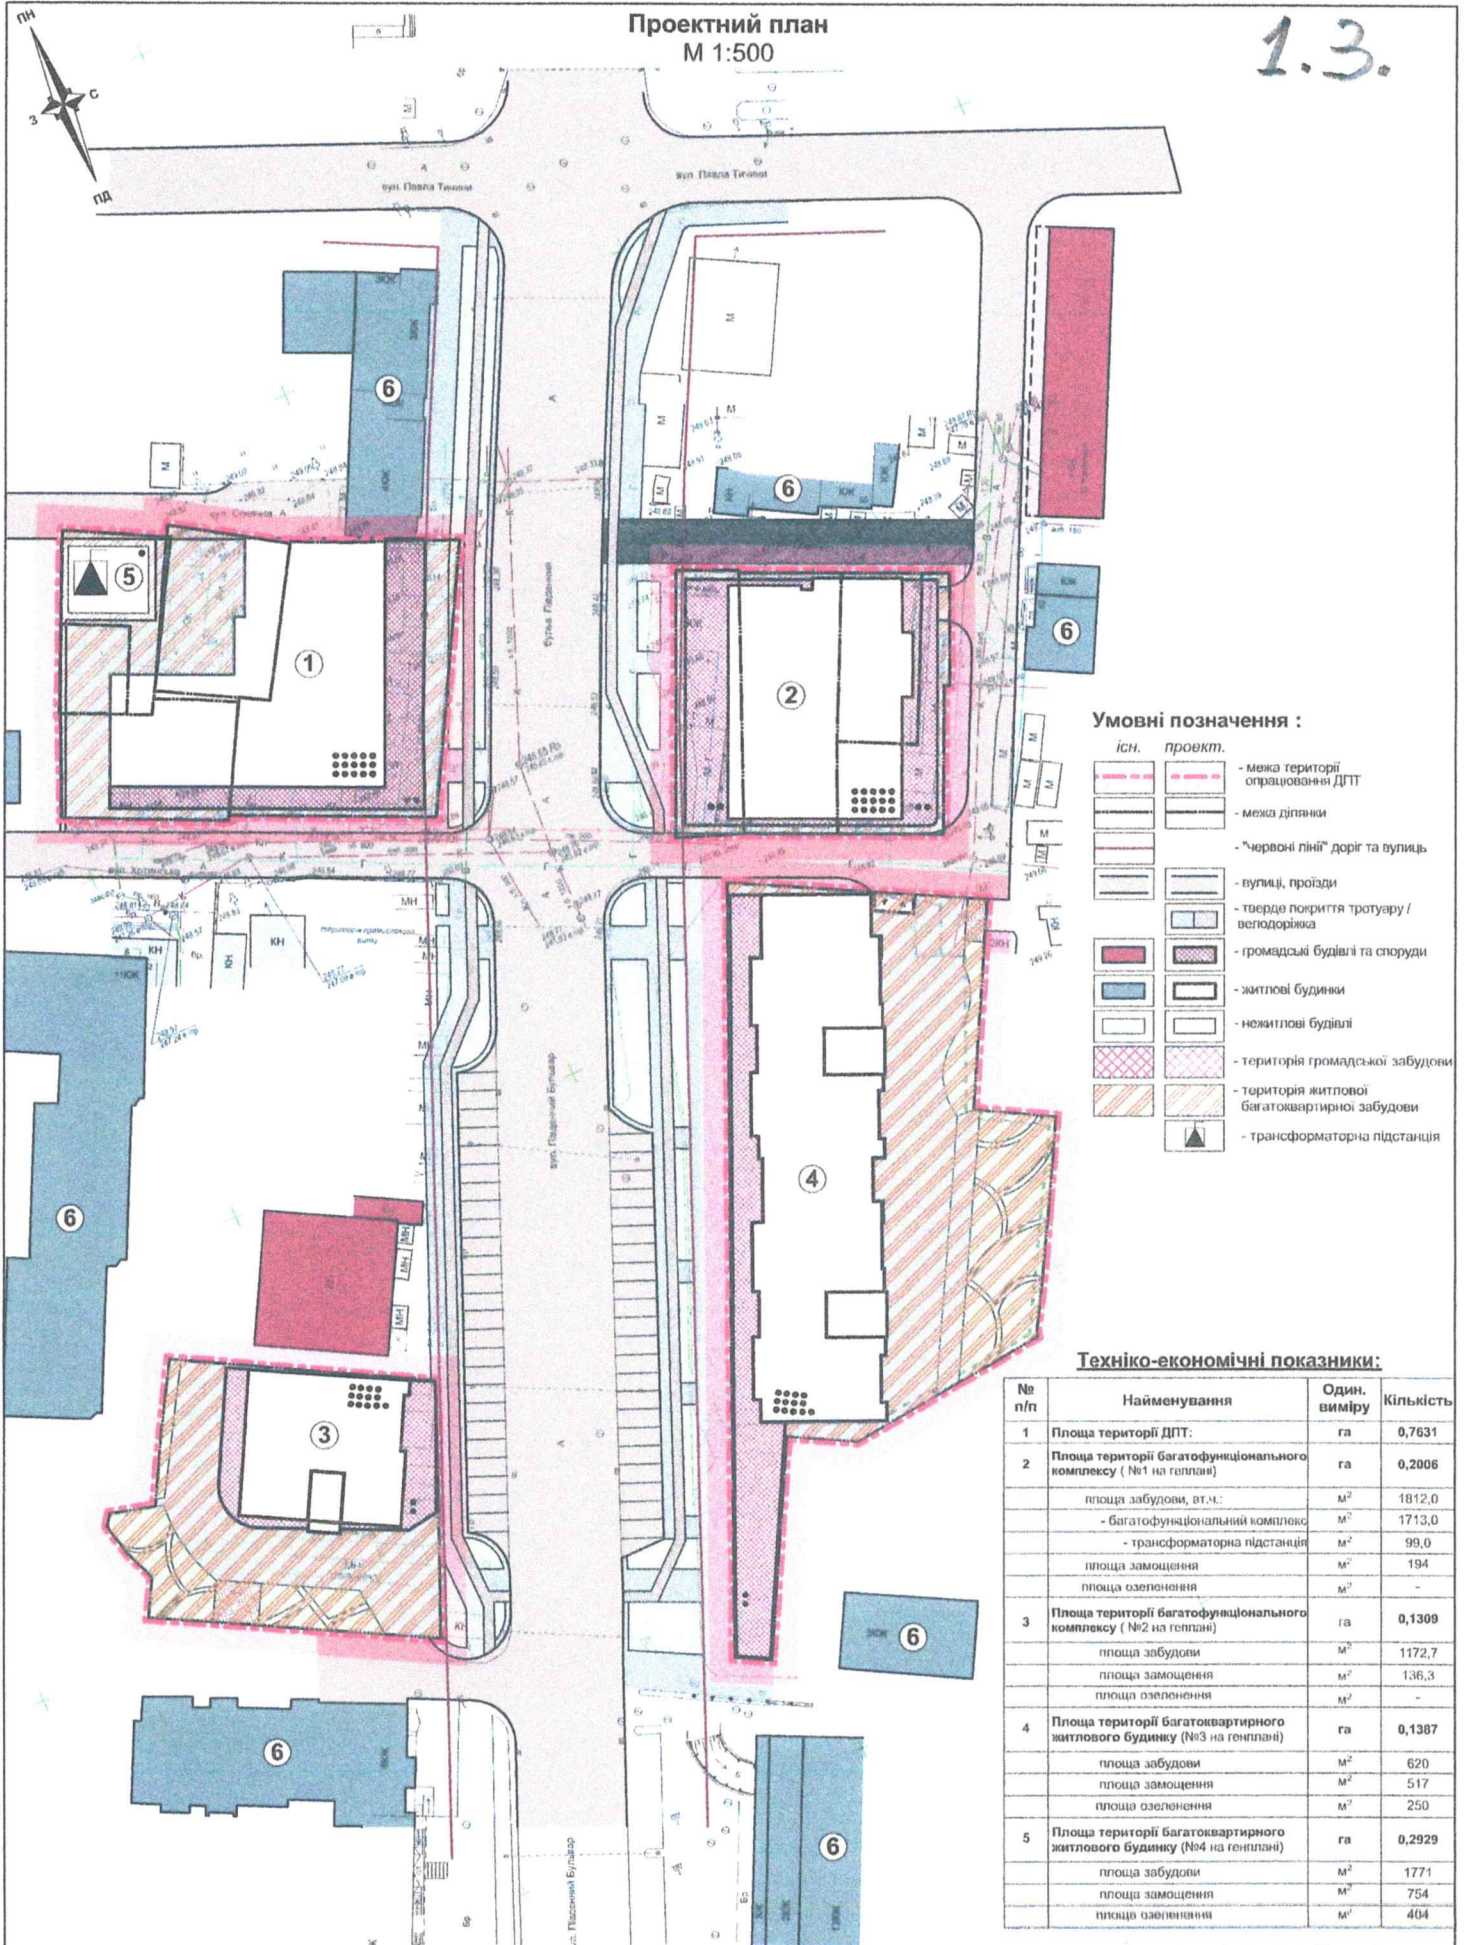

**Експлікація будівель та споруд :**

№ п/п	Найменування	Примітки
1	Багатofункціональний комплекс	проект.
2	Багатofункціональний комплекс	проект.
3	Багатоквартирний житловий будинок	проект.
4	Багатоквартирний житловий будинок	проект.
5	Трансформаторна підстанція	проект.
6	Існуюча забудова	існ.

Проектний план					
М 1:500					
Кваліфікаційний сертифікат					
серія АА № 054710					