Проектний план
М 1:1000

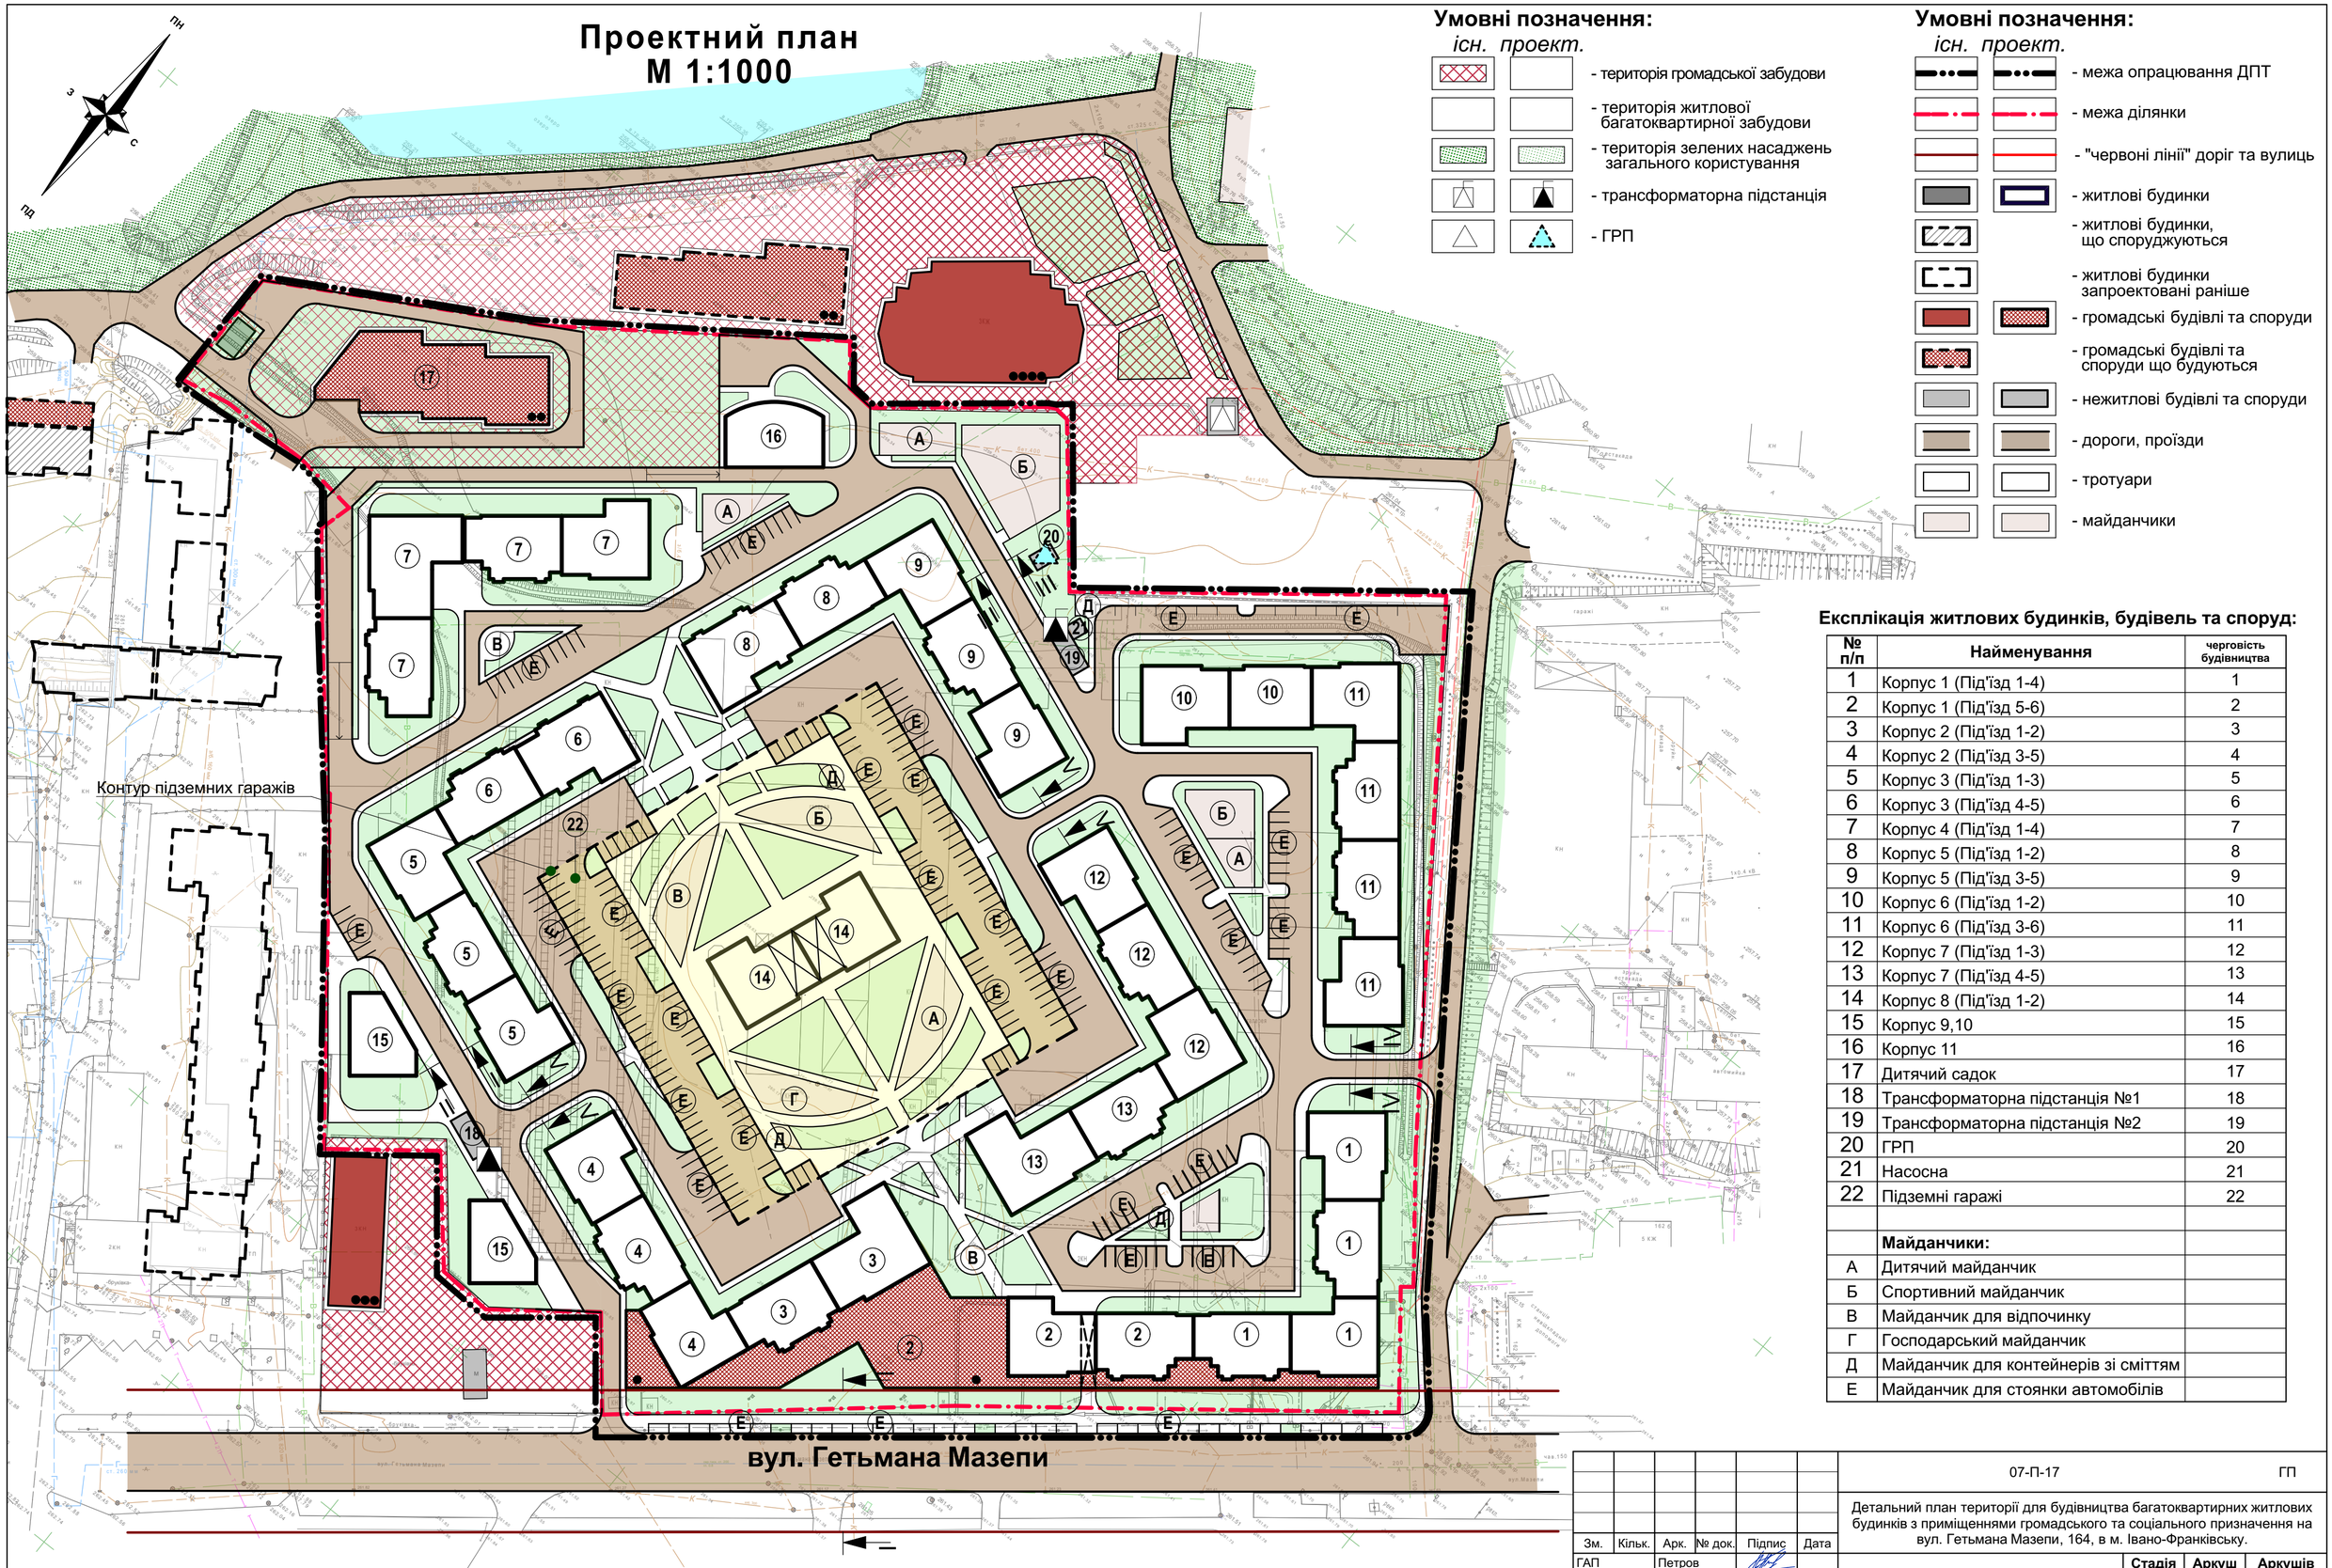

Умовні позначення:

	існ.	проект.
- територія громадської забудови		
- територія житлової багатоквартирної забудови		
- територія зелених насаджень загального користування		
- трансформаторна підстанція		
- ГРП		

Умовні позначення:

існ.	проект.	
		- межа опрацювання ДПТ
		- межа ділянки
		- "червоні лінії" доріг та вулиць
		- житлові будинки
		- житлові будинки, що споруджуються
		- житлові будинки запроектовані раніше
		- громадські будівлі та споруди
		- громадські будівлі та споруди що будуються
		- нежитлові будівлі та споруди
		- дороги, проїзди
		- тротуари
		- майданчики

Експлікація житлових будинків, будівель та споруд:

№ п/п	Найменування	черговість будівництва
1	Корпус 1 (Під"їзд 1-4)	1
2	Корпус 1 (Під"їзд 5-6)	2
3	Корпус 2 (Під"їзд 1-2)	3
4	Корпус 2 (Під"їзд 3-5)	4
5	Корпус 3 (Під"їзд 1-3)	5
6	Корпус 3 (Під"їзд 4-5)	6
7	Корпус 4 (Під"їзд 1-4)	7
8	Корпус 5 (Під"їзд 1-2)	8
9	Корпус 5 (Під"їзд 3-5)	9
10	Корпус 6 (Під"їзд 1-2)	10
11	Корпус 6 (Під"їзд 3-6)	11
12	Корпус 7 (Під"їзд 1-3)	12
13	Корпус 7 (Під"їзд 4-5)	13
14	Корпус 8 (Під"їзд 1-2)	14
15	Корпус 9,10	15
16	Корпус 11	16
17	Дитячий садок	17
18	Трансформаторна підстанція №1	18
19	Трансформаторна підстанція №2	19
20	ГРП	20
21	Насосна	21
22	Підземні гаражі	22
	Майданчики:	
А	Дитячий майданчик	
Б	Спортивний майданчик	
В	Майданчик для відпочинку	
Г	Господарський майданчик	
Д	Майданчик для контейнерів зі сміттям	
Е	Майданчик для стоянки автомобілів	

Зм.	Кільк.	Арк.	№ док.	Підпис	Дата		
ГАП		Петров				07-П-17	ГП
						Детальний план території для будівництва багатоквартирних житлових будинків з приміщеннями громадського та соціального призначення на вул. Гетьмана Мазепи, 164, в м. Івано-Франківську.	
виконав		Пилип'юк				Генеральний план і транспорт	Стадія: ДПТ; Аркуш: 5; Аркушів:
перевірив		Градовський					
норм.контр.		Градовський				Проектний план М 1:1000	ПП "Борислав" смт. Рожнятів