Генплан М 1:500

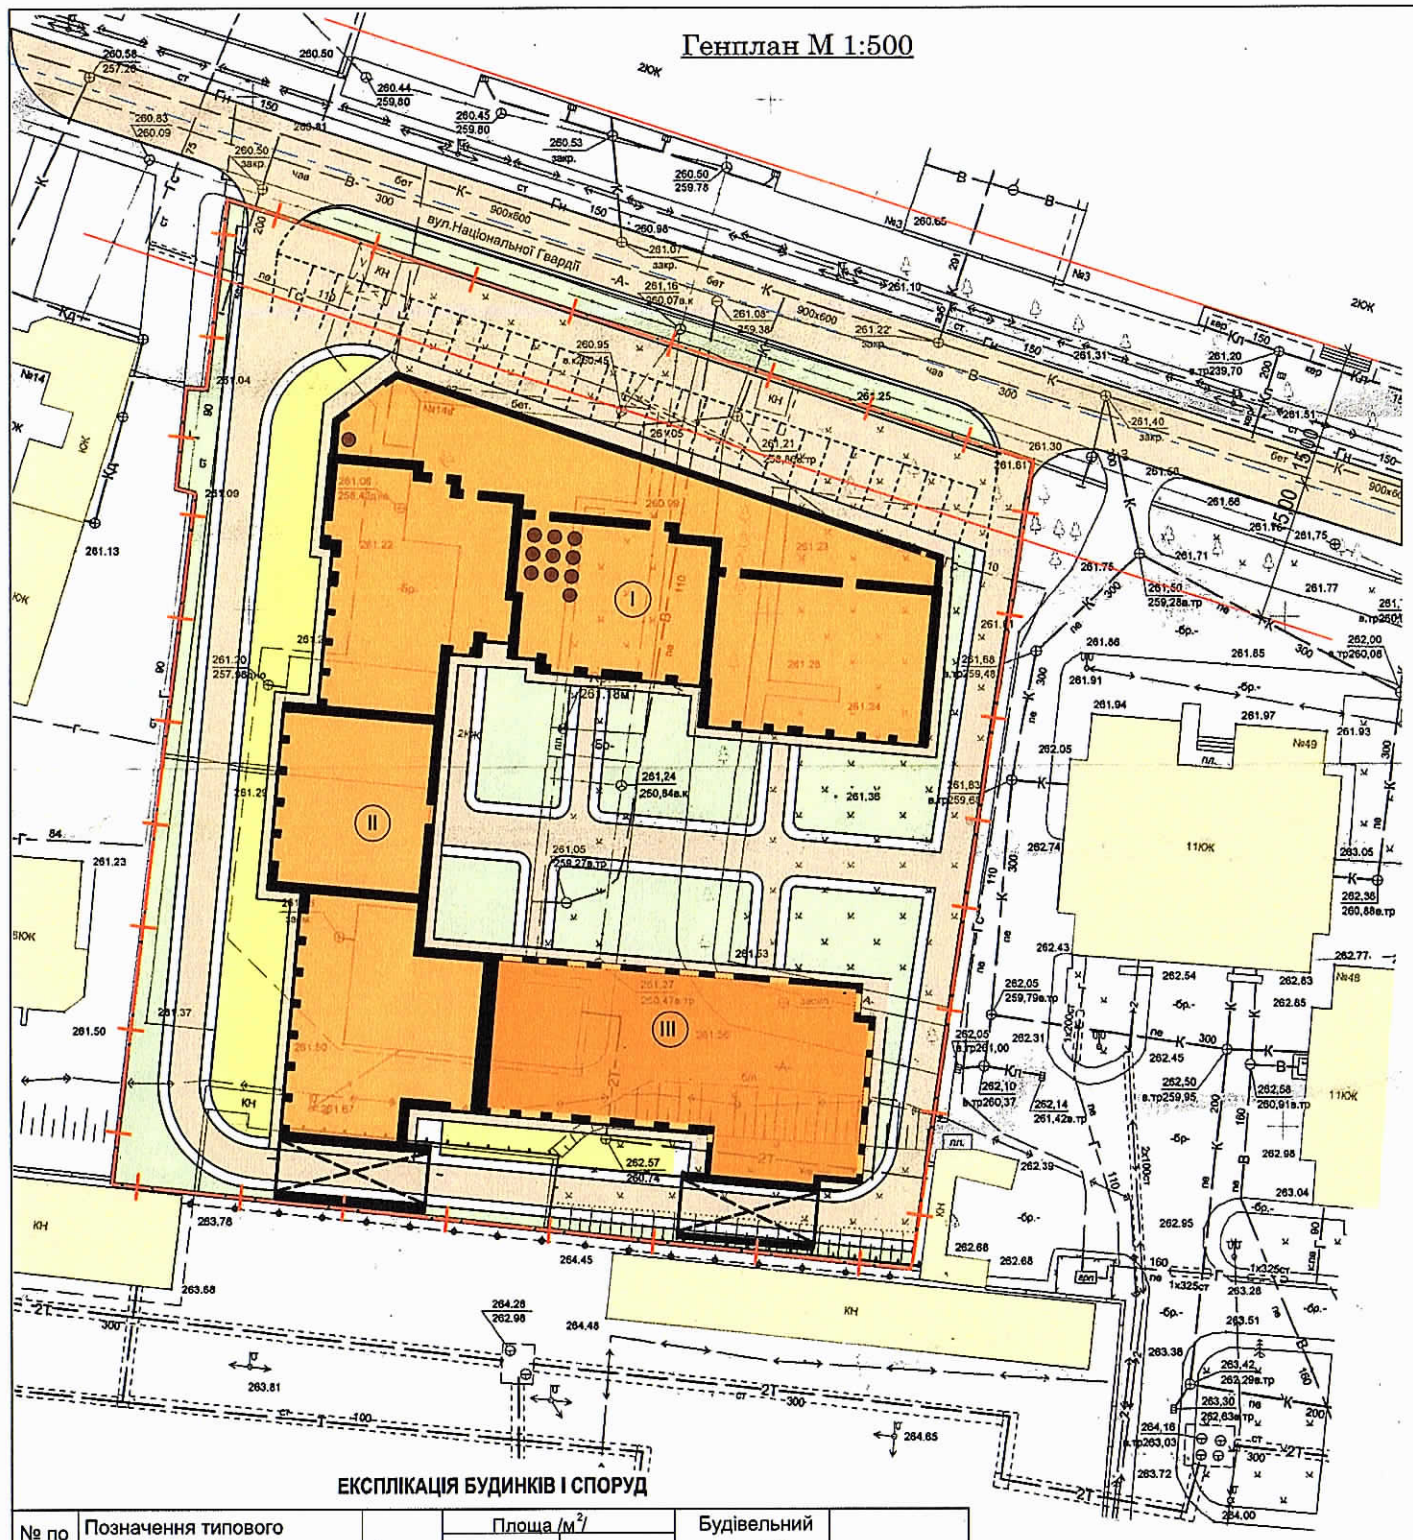

Ситуаційна схема

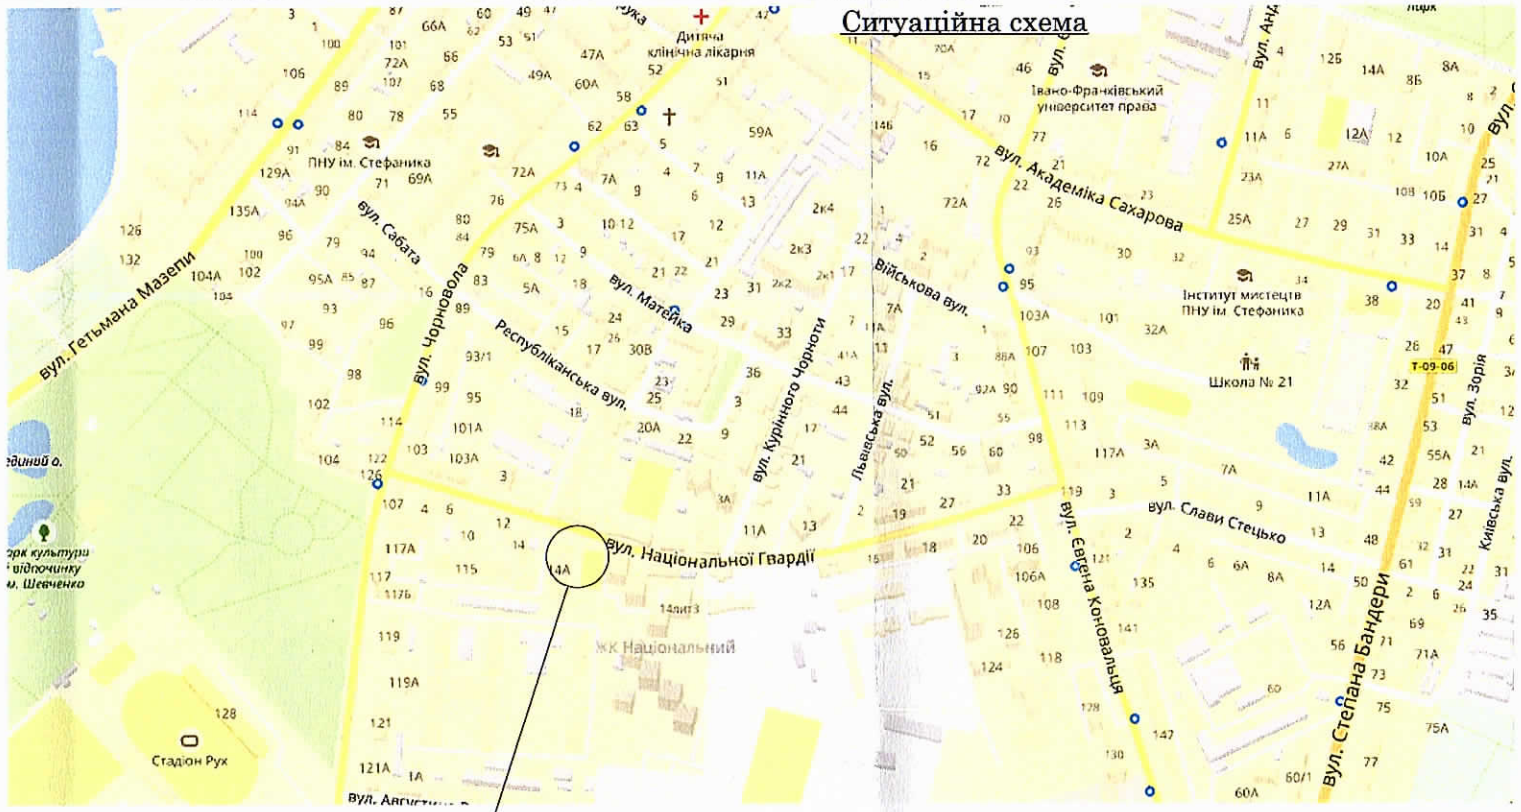

Місце розташування проектованої ділянки

Техніко-економічні показники детального плану території

№	Назва показників	Один. виміру	Значення показників	Примітки
1	2	3	4	5
1	Територія в межах проекту у тому числі:	га	0,7128	
	Площа забудови	м²	3 183,00	
2	Населення Чисельність населення всього	осіб	957	
3	Щільність населення	люд./га	957 / 0,7128	
4	Загальна площа проектованої будівлі	м²	24 291,00	
	У тому числі: Житловий фонд проектований	м²	23 659,85	
	Площа приміщенн громадського призначення	м²	631,15	
5	Гаражі, стоянки автомобілів	м /місць	142	
	Загальна площа	**м²**	**24 291,00**	

ЕКСПЛІКАЦІЯ БУДИНКІВ І СПОРУД

№ по плану	Позначення типового проекту; Індивідуальний проект.	Поверхо-вість	Площа /м²/ Забудови Буд.	Забудови Всього	Загальна Буд.	Загальна Всього	Будівельний об'єм /м³/ будинку	Будівельний об'єм всього	Примітки
I	Проектована будівля (1-ша черга будівництва)	11 + м							
II	Проектована будівля (2-га черга будівництва)	11 + м							
III	Проектована будівля (3-тя черга будівництва)	11 + м							

- проектована будівля
- межі ділянки
- проїжджа частина
- газон

Категорії вулиць та проїздів

№ п/п	Назва вулиці	Категорія	Ширина смуги руху, м	Кількість смуг руху, шт.	Ширина тротуарів, м
1	вул.Національної Гвардії - існуюча	вул.загально-міського значення	3,50	2	1,50

Гаражі і стоянки

№	Автостоянки і гаражі	Одиниця виміру	Кількість м/місць	Примітка
1	2	3	4	5
А	Стоянки легкового авто в т.ч. для громадських закладів	м/місце	30	
Б	Гаражі вбудовані в 1-ий поверх	м/місце	55	
В	Відкриті автостоянки	м/місце	57	
	Разом		142	

Змін	Кільк	Аркуш	№док	Підпис	Дата
					2017
ГАП		Линда О.			
Проектував		Линда О.			
Н. контр.		Линда О.			

ГП

Детальний план території для будівництва багатоквартирного житлового будинку з приміщеннями громадського призначення на вул. Національної Гвардії, 14-В в місті Івано- Франківську

Стадія	Аркуш	Аркушів
ДПТ	1	

Генплан М 1:500. Ситуаційна схема. ТЕП