ПН
СХ
ЗХ
ПД

Проектний план. М1:500

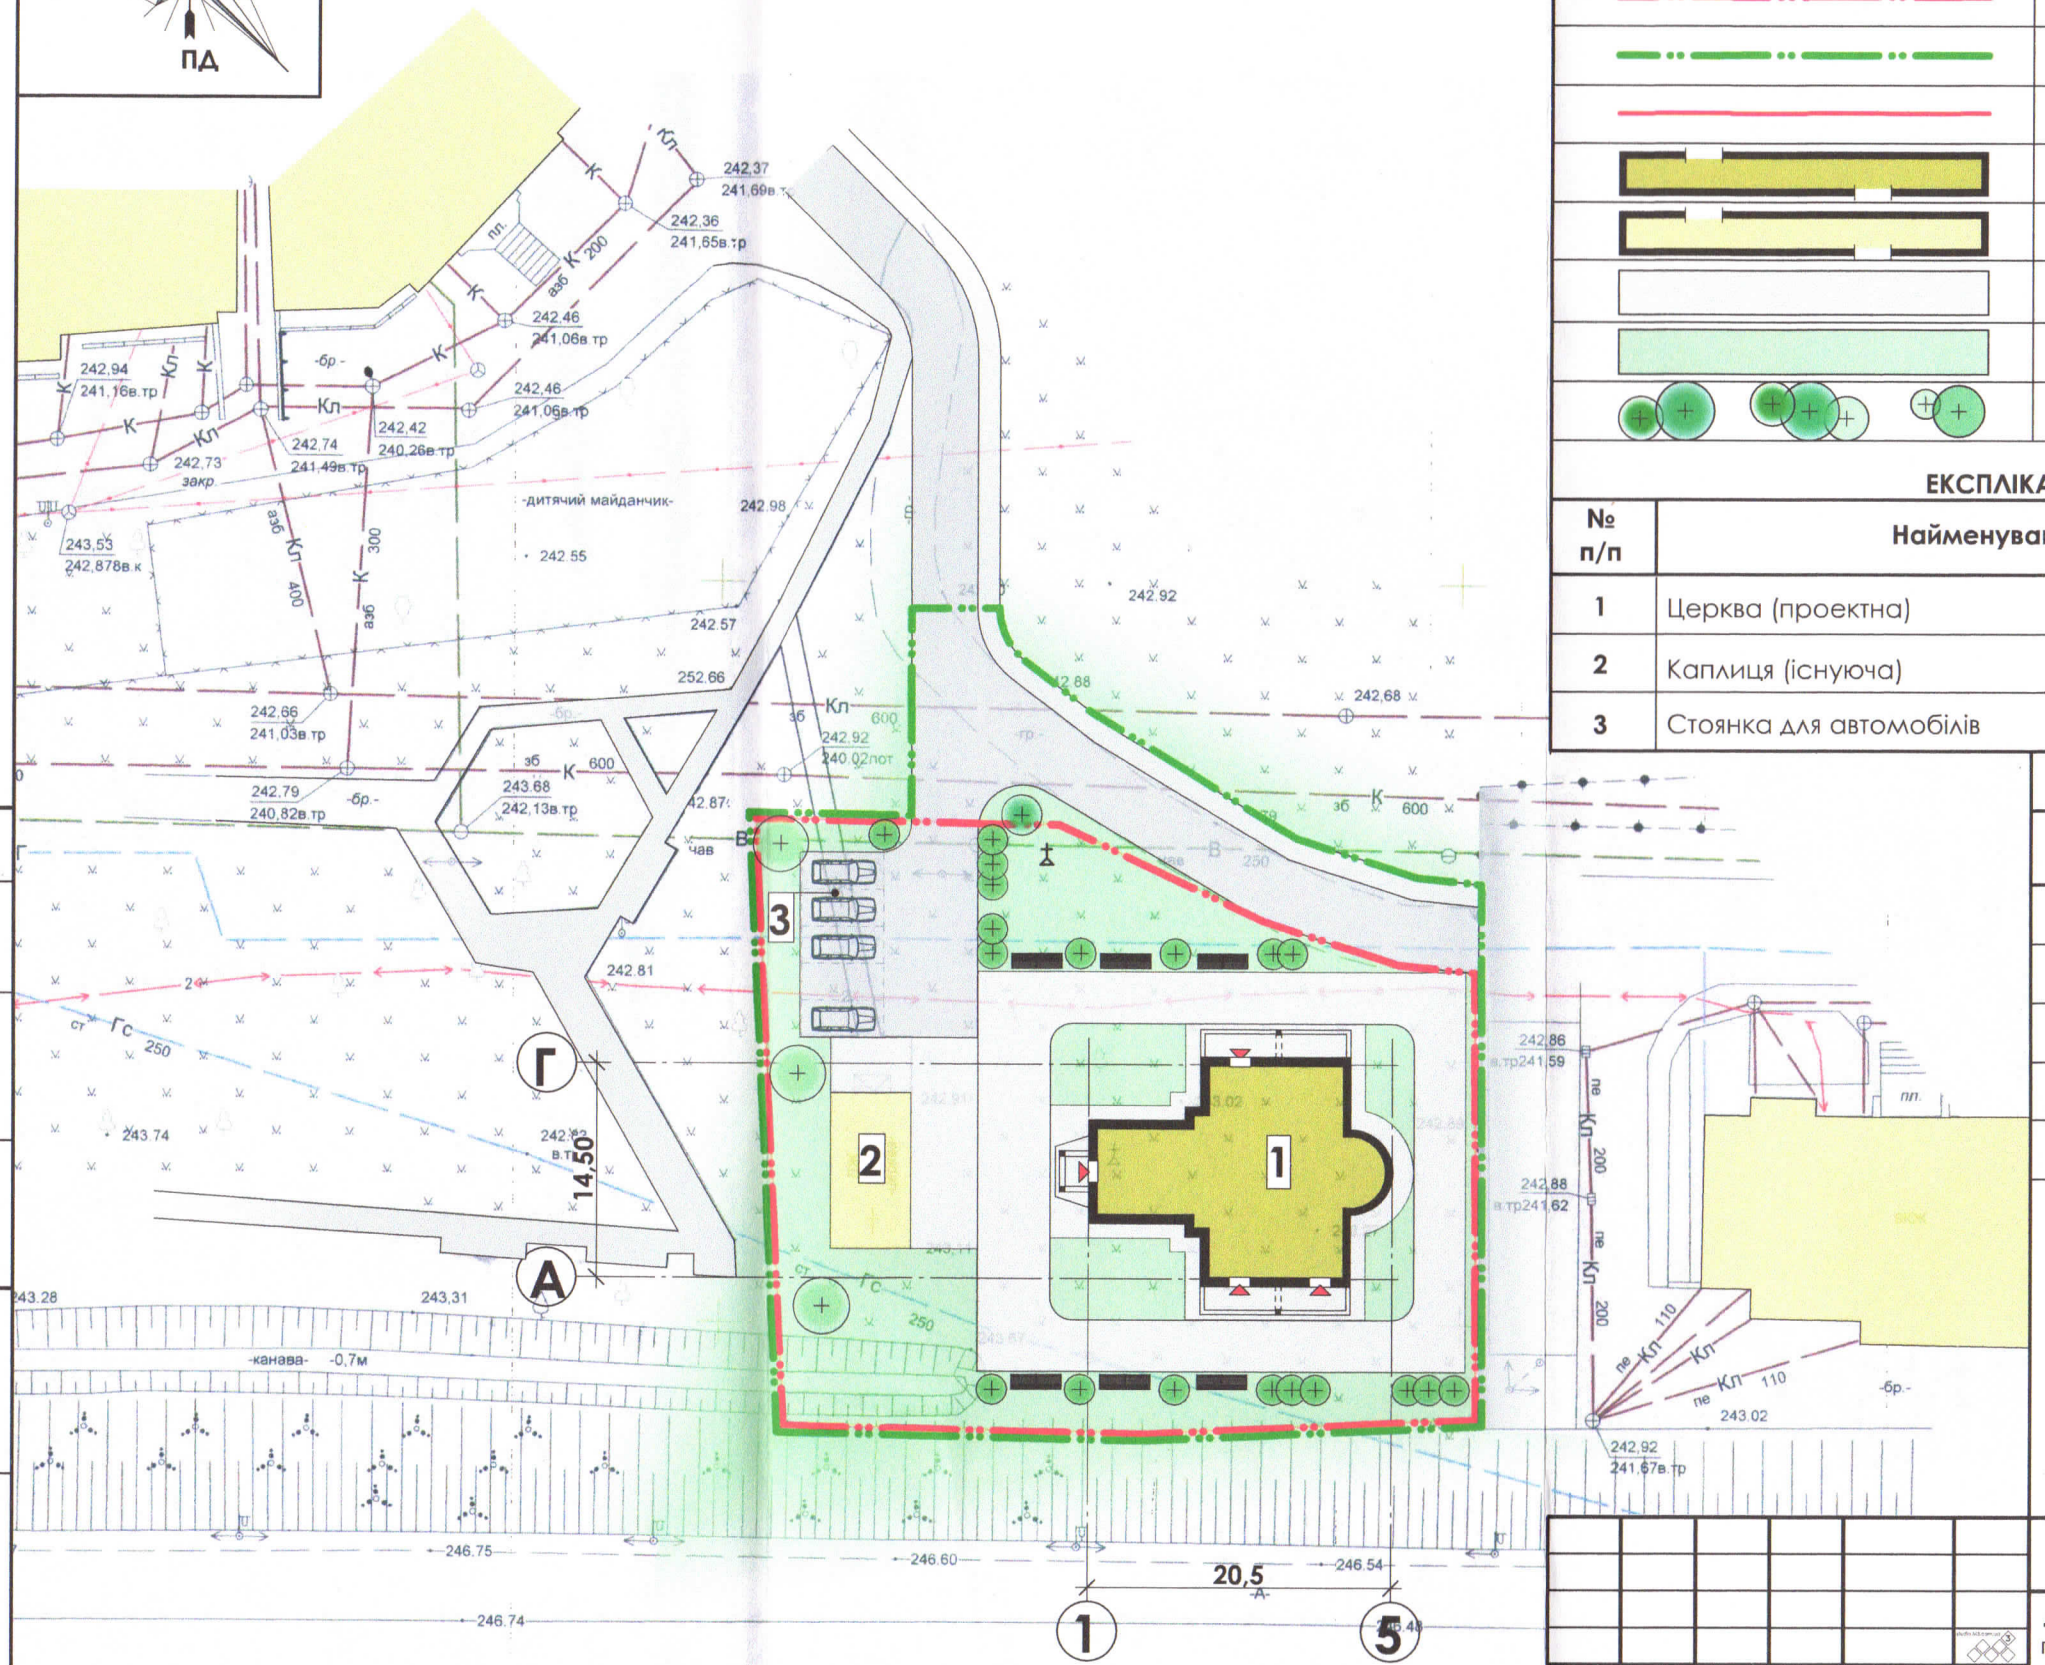

УМОВНІ ГРАФІЧНІ ПОЗНАЧЕННЯ ЕЛЕМЕНТІВ ГЕНЕРАЛЬНИХ ПЛАНІВ

Позначення	Найменування
	Межа землеволодіння (землекористування)
	Межа благоустрою
	Червоні лінії
	Будинок (споруда) проектна
	Будинок (споруда) існуюча
	Мощення
	Газон
	Дерева та кущі

ЕКСПЛІКАЦІЯ БУДІВЕЛЬ ТА СПОРУД

№ п/п	Найменування	Повер-ховість	Площа забудови, м²	Об'єм м³
1	Церква (проектна)	1	222,30	1556,00
2	Каплиця (існуюча)	1	62,00	186,0
3	Стоянка для автомобілів			

ТЕХНІКО-ЕКОНОМІЧНІ ПОКАЗНИКИ ЗЕМЕЛЬНОЇ ДІЛЯНКИ

№	Назва	Ділянка
1	Площа ділянки	1774,0м²
1	Площа ділянки в межах благоустрою	2173,50м²
2	Площа забудови	284,30м²
3	Площа мощення	736,70м²
4	Площа озеленення	753,00м²

Погоджено:

Копіював

Формат А3

Зам. інвент. №

Підпис і дата

Інв. №. об.

Зм.	Кільк.	Арк.	№ док.	Підпис	Дата
ГАП		Мартинюк В.В.			06.18
Розробив		Процик			06.18

___.__.__ - 1 - ГП

Стадія	Аркуш	Аркушів
ДПТ	6	

Проектний план. М1:500

ТОВ "ІФ ПРОЕКТ"
м. Івано-Франківськ