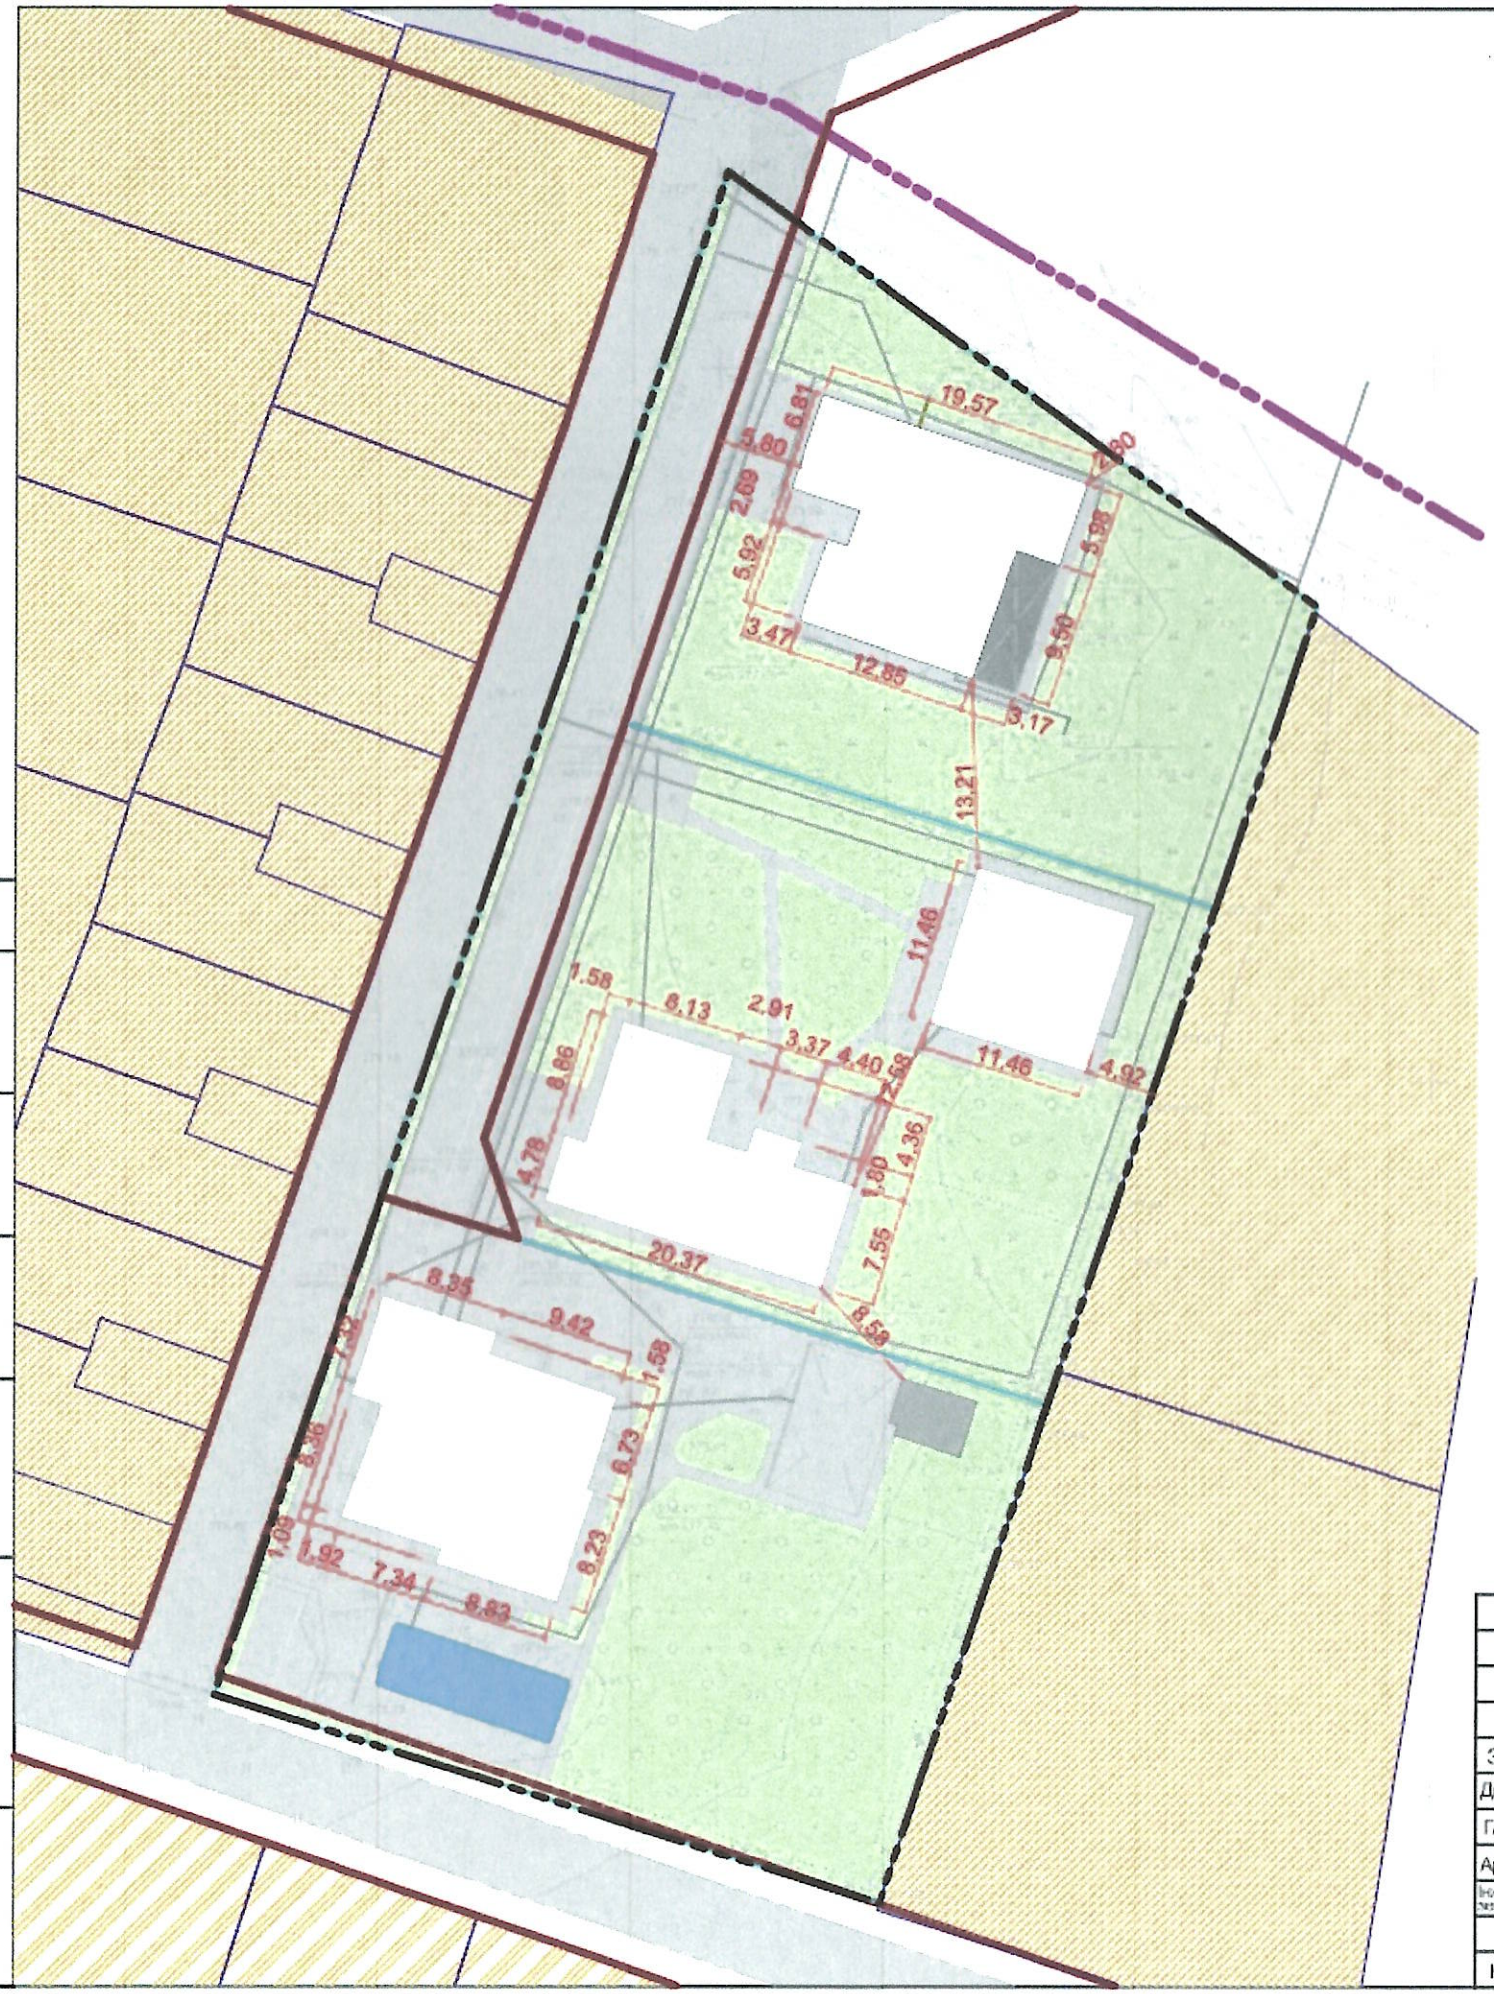

УМОВНІ ПОЗНАЧЕННЯ

Межі

- Населеного пункту
- Території, на яку розроблено ДПТ
- Земельних ділянок, на які розробляється ДПТ
- Сусідніх земельних ділянок

Функціональне використання території

- Території житлової садибної забудови
- Території земель сільськогосподарського призначення

Обмеження

- Території в червоних лініях

Будівлі та споруди

- Будинки існуючі
- Будівлі господарські
- Грунтова дорога
- Вулиці та проїзди з твердим покриттям
- Озеленення

Узгоджено

Інв.№ | Змін.№ | Підпис і дата

Змін	Кільк	Аркуш	№Док	Підпис	Дата	10-01-09-24/П	ДПТ
						Детальний план території для садибної забудови на вул. С.Петлюри у с.Черніїв (кадастрові номери земельних ділянок: 2625887800:02:004:0310, 2625887800:02:004:0757, 2625887800:02:004:0308, 2625887800:02:004:0756)	
Директор		Назарук Р.М.				Детальний план території	Стадія: — / Аркуш: 4 / Аркушів: —
ГАП		Попович М.О.					
Архітектор		Попович М.О.					
Інженер-землевпорядник		Сенюра О.В.				Проектний план та схема існуючих обмежень у використанні земель М 1:500	ФОП НАЗАРУК РОМАН МИРОСЛАВОВИЧ
Н.контр		Назарук Р.М.					